

MAPA DO CELÓW PROJEKTOWYCH

powstała na bazie mapy zasadniczej

Układ poziomy: 2000/s7

Układ wysokościowy: PL-EVRF2007-NH

Miejscowość.: Ropczyce

Jedn. ewid.: 181503_4 Ropczyce

Obręb ewid.: 0001 Ropczyce

Arkusz: 7.125.26.02.3.3, 4

Skala 1:500

Nr rej. zgłoszenia: WG-WG0.6640.448.2020

Niniejsze opracowanie wykonano zgodnie z licencją nr WG-WG0.6640.448.2020_1815_K05

Opracowano dnia 09-03-2020r

Informacja o służebnościach mających wpływ na zagospodarowanie działki:

- nie badano

Mapa aktualna na dzień: 09-03-2020r.

w zakresie oznaczonym linij przerwany.

Wykonawca:

USŁUGI GEODEZYJNE

Piotr Bród
39-100 Ropczyce, ul. Zielona 34a
NIP 8181236235, Regon 366921311
tel. 606 706 934

GEODETA UPRAWNIONY

mgr inż. Piotr Bród
Uprawnienie geod. nr 19184
zakres nr 1,2

NIE WYMAGAJĄCE
ZGODZENIA ANI POZWOLENIA.

LEGENDA:

Granica opracowania:

Istniejące wejście na teren inwestycji (istniejący):

Projektowana nawierzchnia utwardzona z kostki brukowej:

Projektowana nawierzchnia z maty przesterowej:

Istniejące ogrodzenie:

Istniejące uzbrojenie terenu w pobliżu:


Istniejąca sieć wodociągowa:

Istniejąca sieć energetyczna:

Istniejąca sieć ciepłownicza:

Istniejąca sieć kanalizacyjna:

A,B,C,D,E,F-A

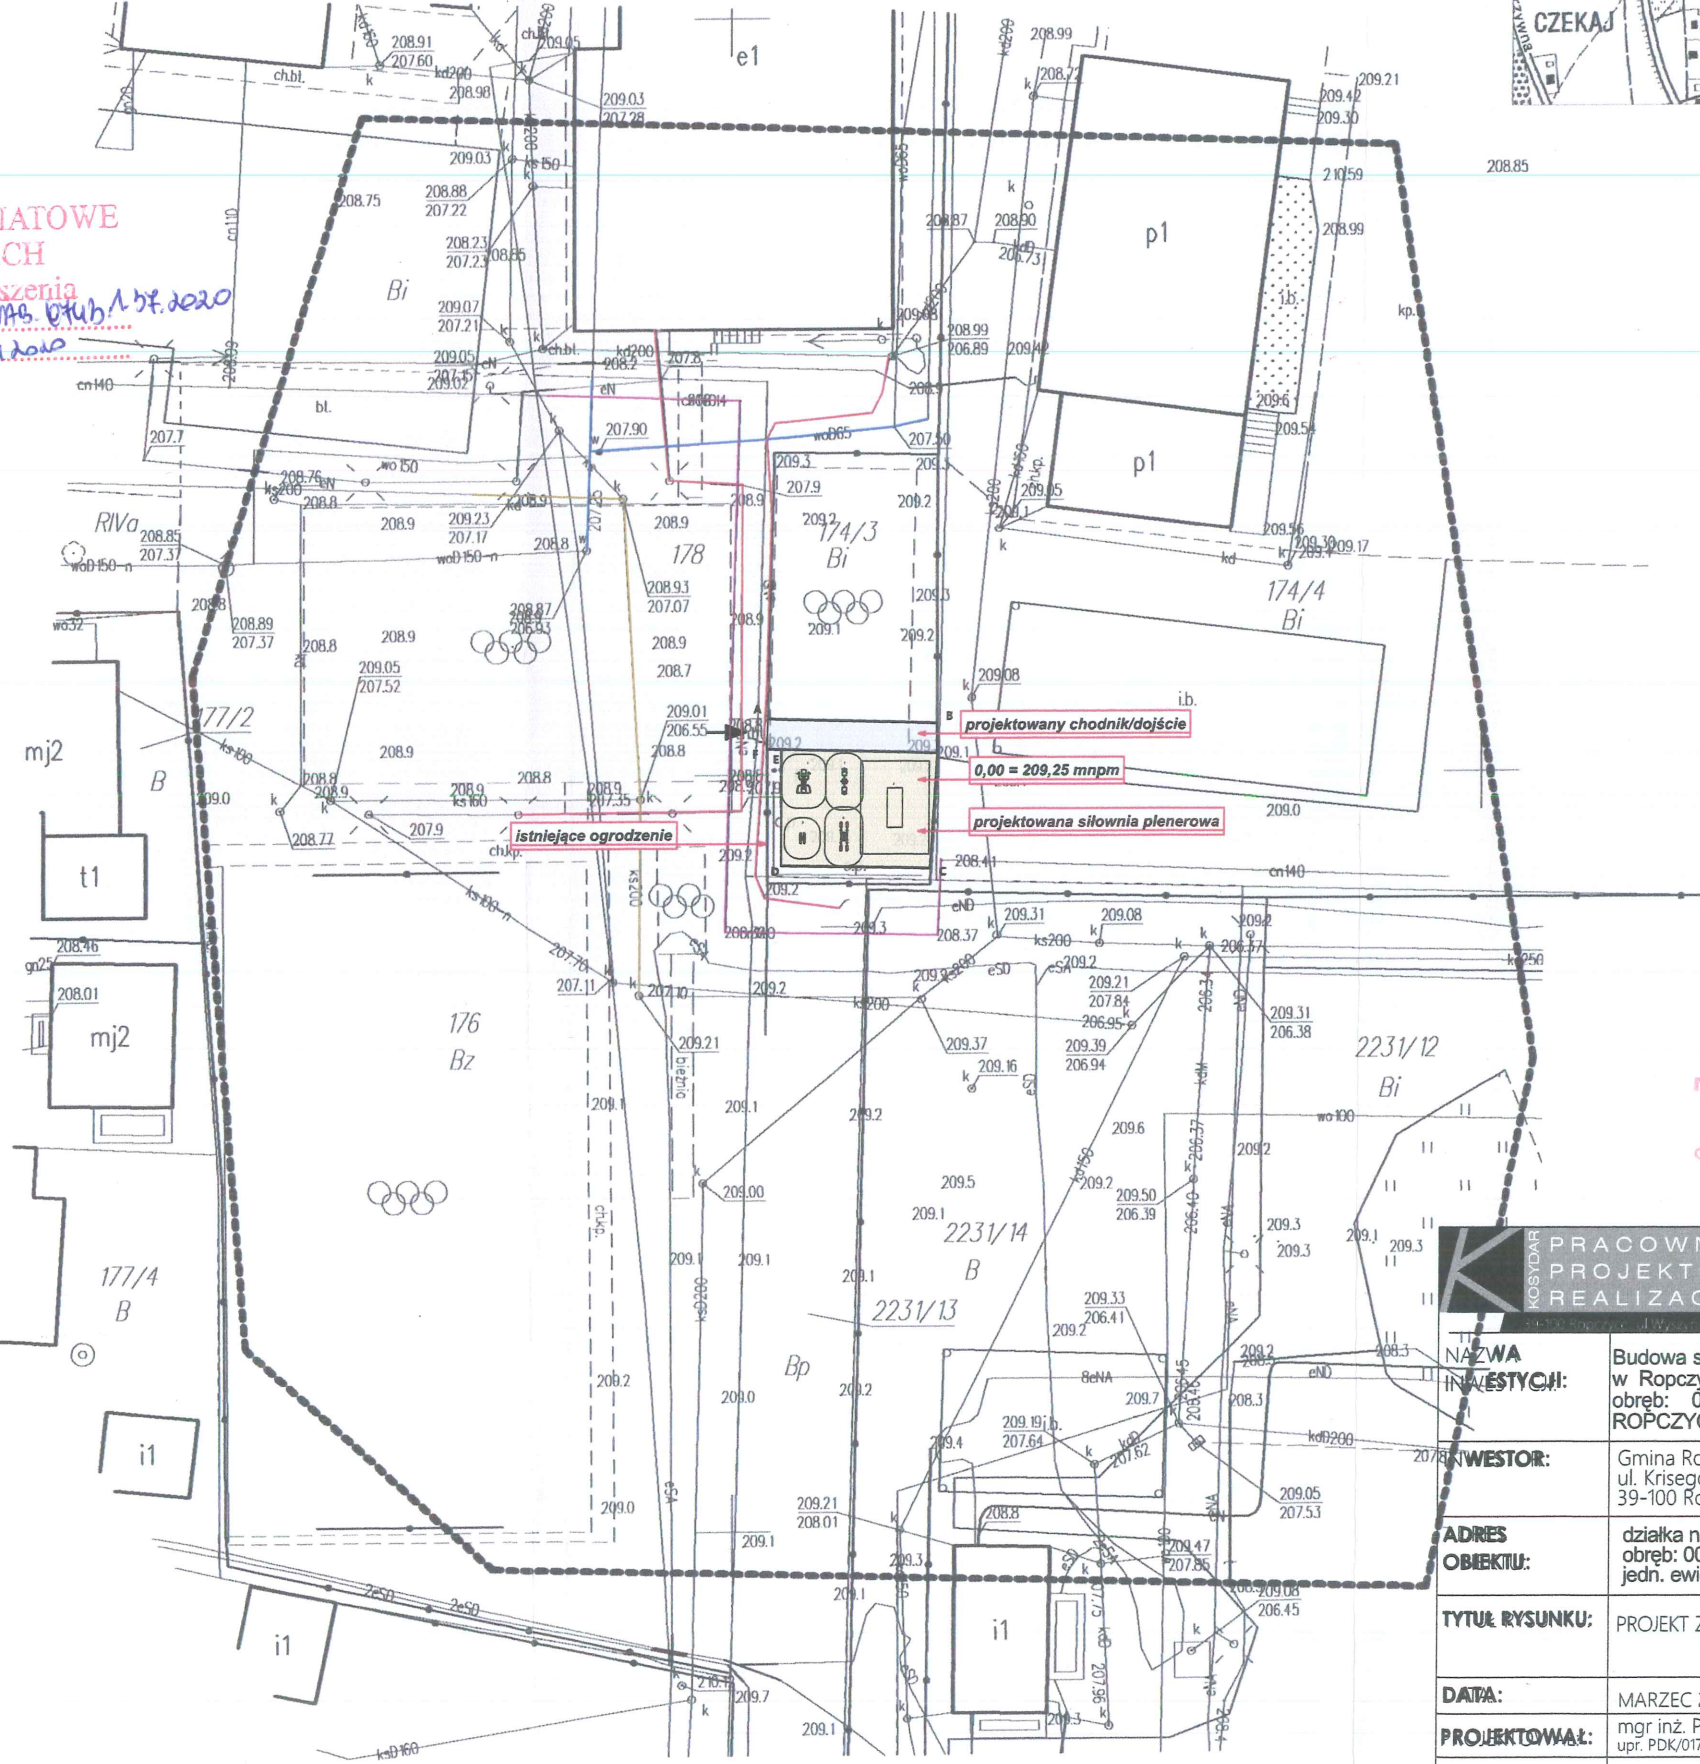

Z ZGODNOŚĆ Z ORYGINAŁEM
MAPY DO CELÓW PROJEKTOWYCH:

mgr inż. arch. Marek Raś
uprawnienia zawodowe
w specjalności architektonicznej
do projektowania bez ograniczeń
nr Rz/A-07/10

KOSYDAR PRACOWNIA PROJEKTOWO REALIZACYJNA	
NAZWA INWESTYCJI:	Budowa siłowni zewnętrznej przy Zespole Szkół Nr 3 w Ropczycach NA DZIAŁCE NR EWID. 174/3, obręb: 0001 Ropczyce; jedn. ewid. 181503_4 ROPCZYCE-MIASTO
INWESTOR:	Gmina Ropczyce ul. Krisego 1 39-100 Ropczyce
ADRES OBIEKTU:	działka nr ewid. 174/3 m. Ropczyce obręb: 0001 ROPCZYCE jedn. ewid. 181503_4 ROPCZYCE-MIASTO
TYTUŁ RYSUNKU:	PROJEKT ZAGOSPODAROWANIA TERENU
DATA:	MARZEC 2020
PROJEKTOWAŁ:	mgr inż. Piotr Kosydar upr. PDK/0172/POOK/13
SKALA:	1:500
NR RYS.	U-1