
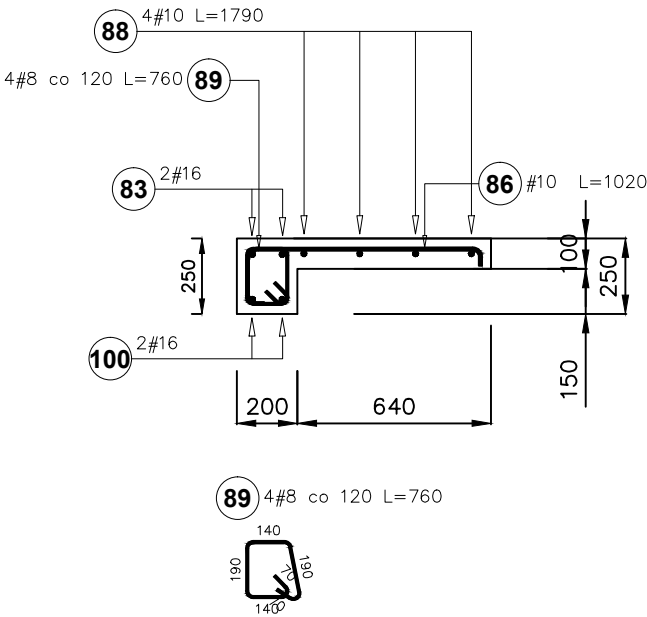




Belka BT.1 - widok z boku (2szt)
skala 1:25

A - A

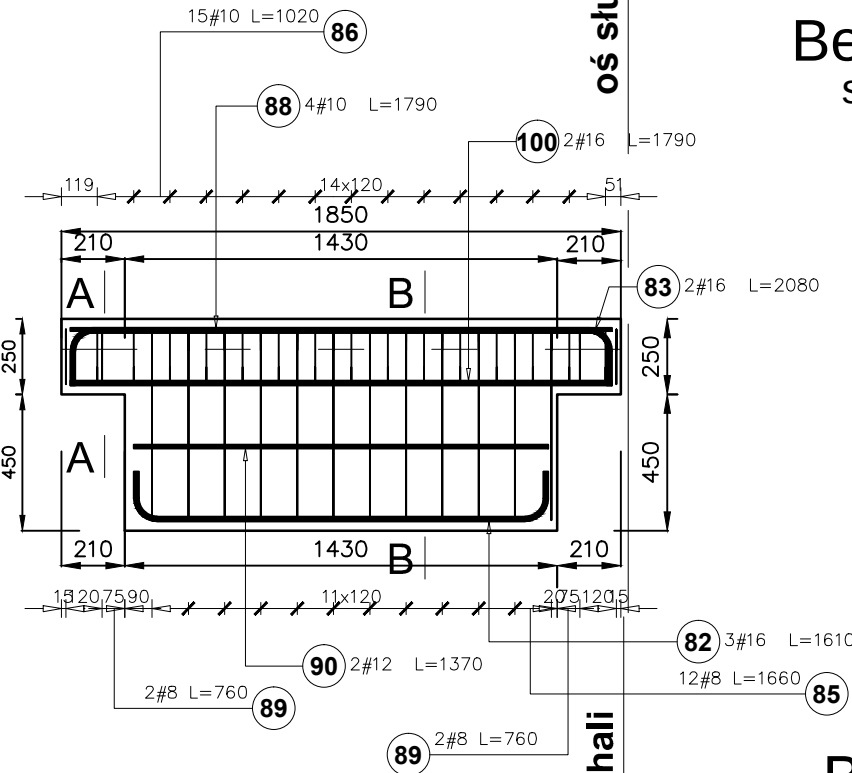

Belka BT.1 - widok z góry
skala 1:25

B - B

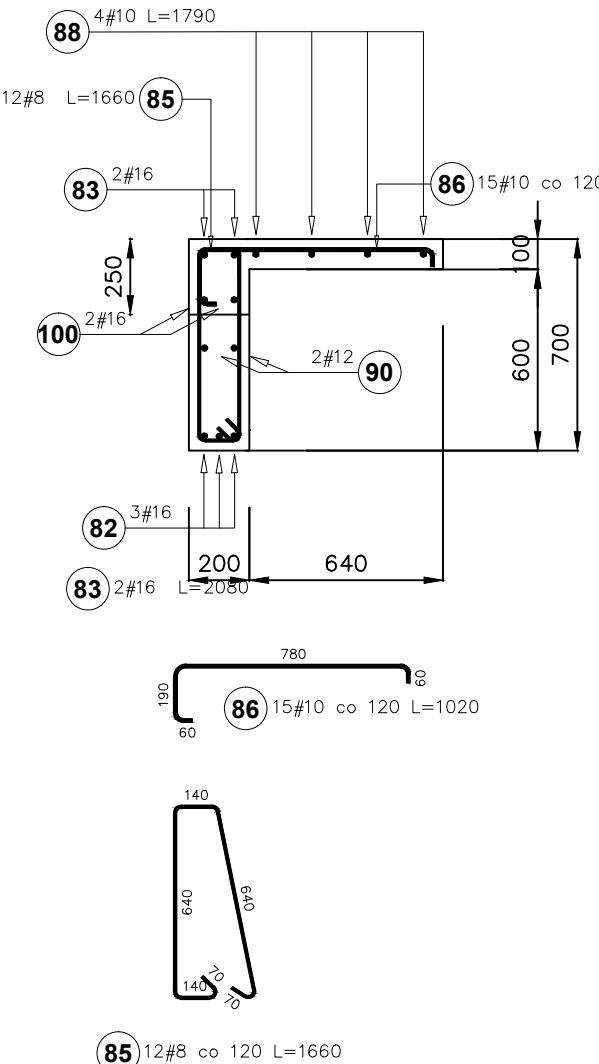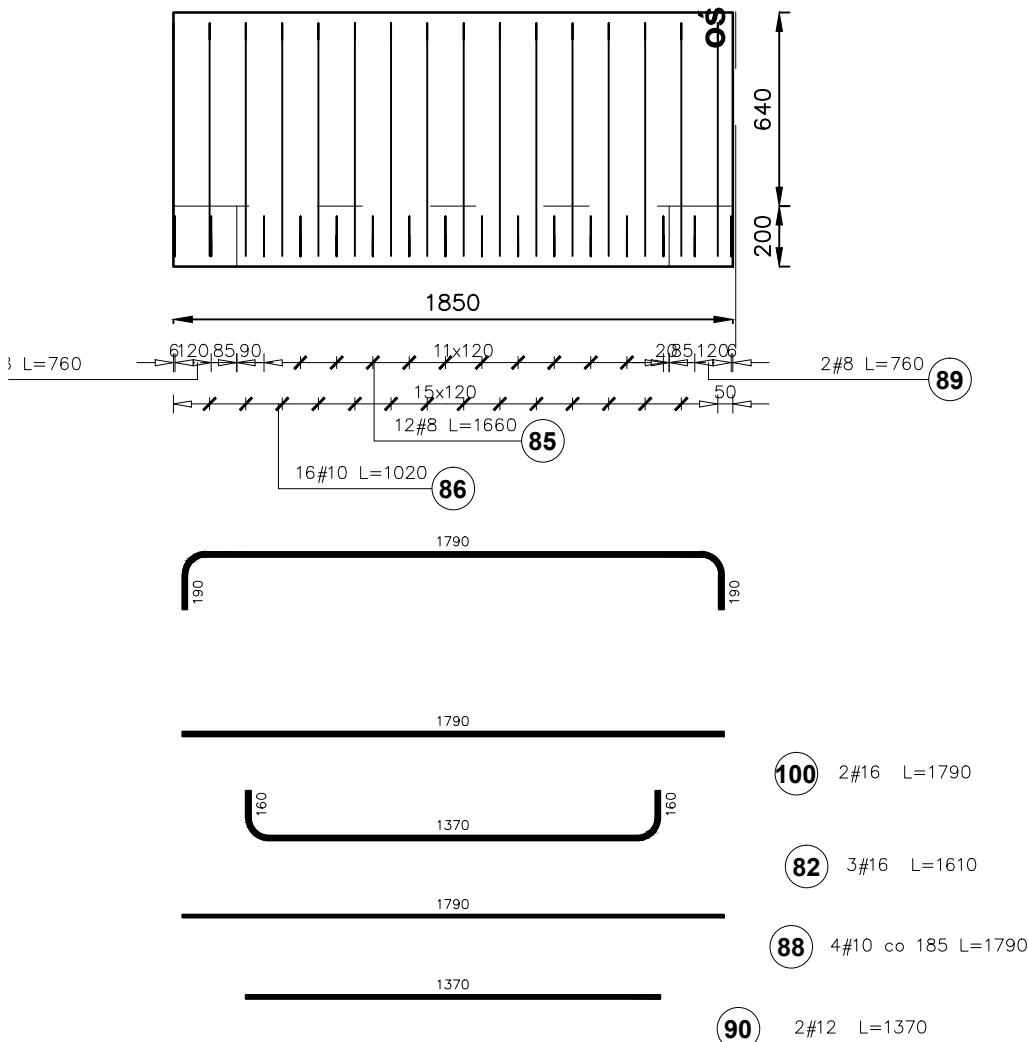


Zestawienie stali dla 1 belki Bt.1 lub Bt.1A


Poz.	Stal # A-IIIN	Długość (mm)	Liczba			Długość łączna (m)		
			w elementie	elementów	ogółem	A-IIIN		
						# 8	# 10	# 12
82	16	1610	3	1	3			
83	16	2080	2	1	2			
85	8	1660	12	1	12	19,92		
86	10	1020	15	1	15		15,30	
88	10	1790	4	1	4		7,16	
89	8	760	4	1	4	3,04		
90	12	1370	2	1	2			2,74
100	16	1790	2	1	2			
Długość wg średnic (m)						22,96	22,46	2,74
Masa 1 m pręta (kg/m)						0,40	0,62	0,89
Masa łączna wg średnic (kg)						9,07	13,86	2,43
Masa łączna wg gatunku stali (kg)						45,22		
Ogółem (kg)						45,22		

Belka BT.1A - widok z boku (1szt)
skala 1:25

skala 1:25

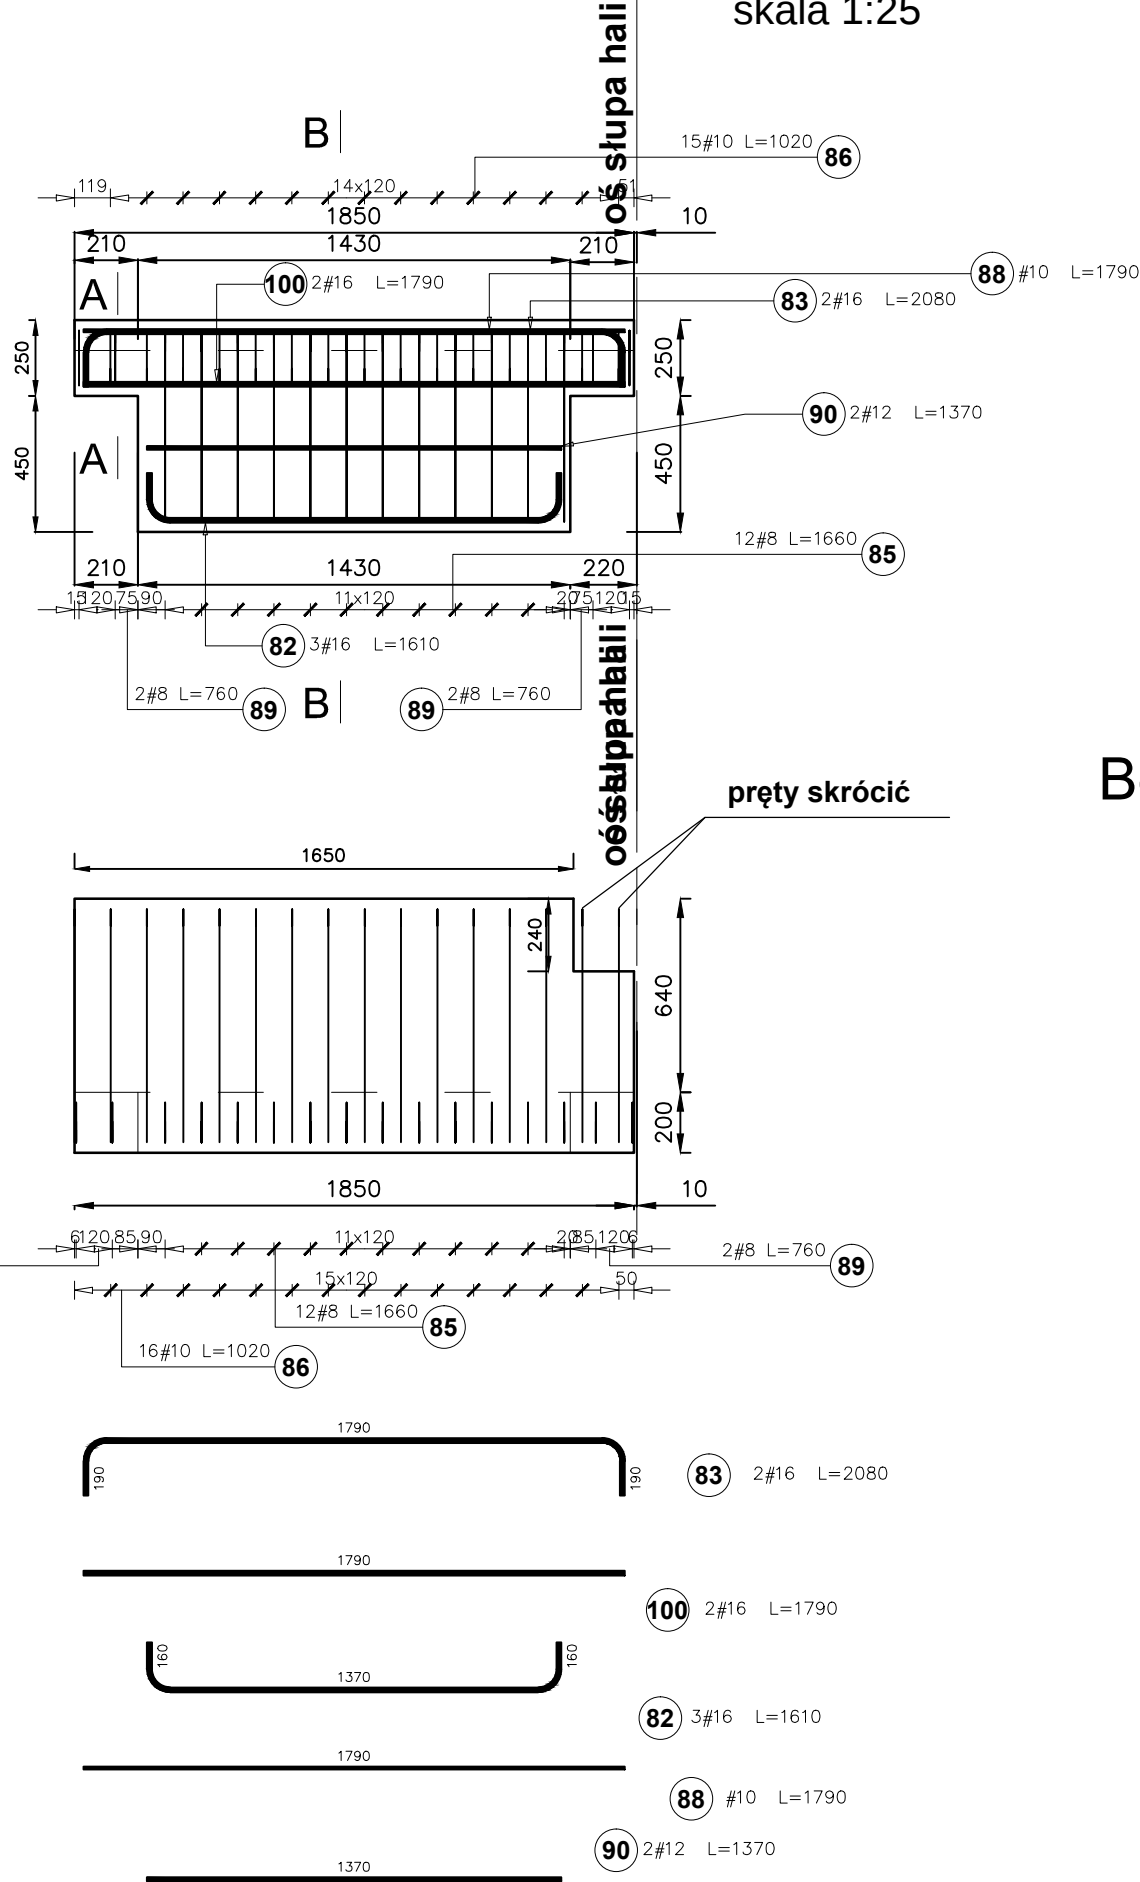


A - A

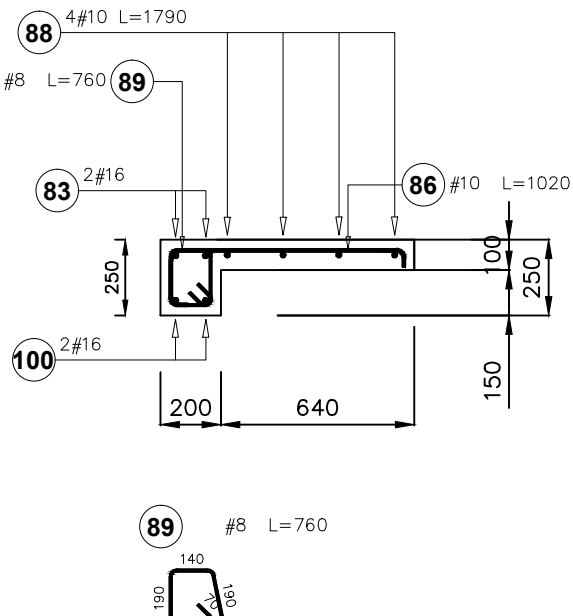

Belka BT.1A - widok z góry
skala 1:25

B - B

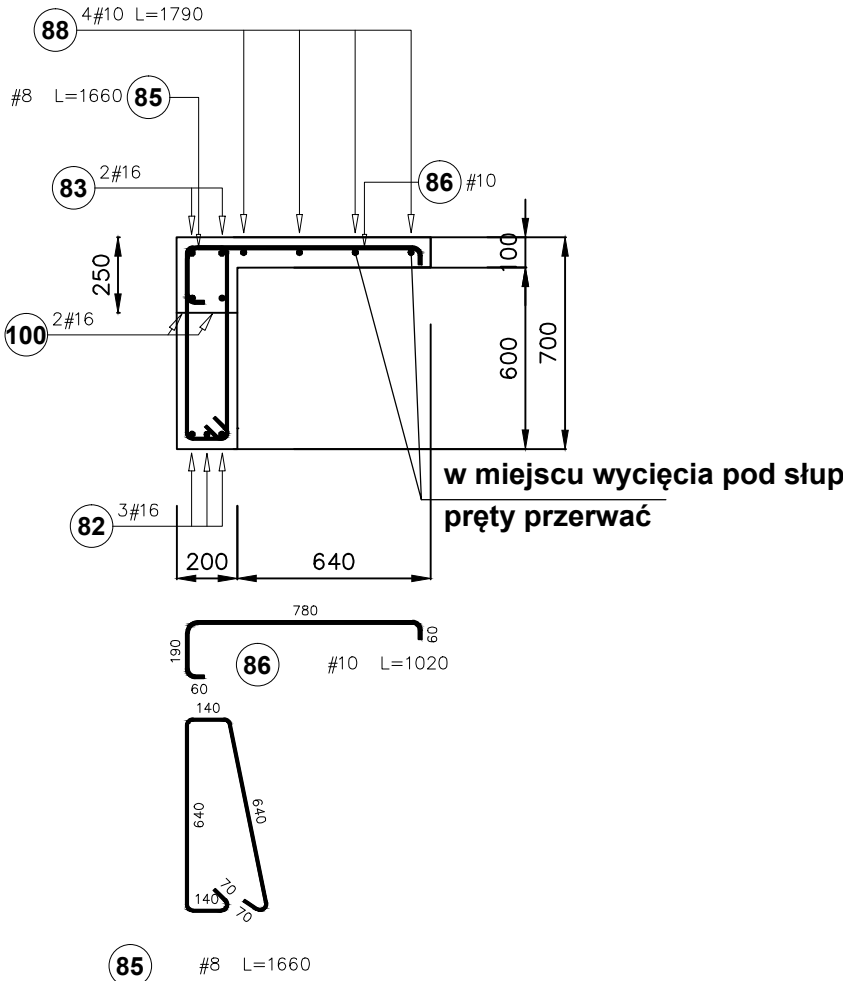

Uwaga:

W miejscu wycięcia belki pod słup pręt nr 88 przerwać, a 86 skrócić.

Uwaga!!!!

- Wolne przestrzenie po wykonaniu montażu belek prefabrykowanych wypełnić masą np. CX-15
- Przed wykonaniem montażu dokonać pomiaru geodezyjnego
- beton C25/30 , stal zbrojeniowa A-IIIN (klasa ciągliwości C) otulina 25mm

Nazwa i adres inwestycji:			Nr projektu
Rozbudowa i przebudowa Zespołu Szkół nr 1 o hale sportową i część dydaktyczną wraz z zapleczem sanitarno-szatniowym i urządzeniami budowlanymi (w tym m.in. drogi wewnętrzne, chodniki, miejsca postojowe) obejmująca wewnętrzne instalacje wod.-kan., co, elektryczną, gazową, wentylacyjną a także budowa dociemnej części instalacji elektrycznej, teletechnicznej, instalacji zewnętrznej kanalizacji deszczowej i sanitarnej, przyłącza wodociągowego i kanalizacji sanitarnej, budowa ścian oporowych, przebudowa zjazdów z ul. Wyspiańskiego i Lisa Kuli, przebudowa z przełożeniem przyłącza wodociągowego, gazowego, przebudowa sieci kanalizacji sanitarnej i instalacji kanalizacji deszczowej na dz. nr ewid. 1689/7, 1689/8, 1689/9, 2619, 1718/1, 2696, 2467/1 położonych w Rępczycach.			51/2016
Temat rysunku: ELEMENTY PREFABRYKOWANE TRYBUN BT.1, BT.1a -rys. zbrojeniowy			Nr rysunku K-65
Projektował	mgr inż. Bartosz Krzeszowiec PDK/01/68/POOK/09	podpis	Skala 1:25
Opracował	mgr inż. Wojciech Krzeszowiec inż. Janusz Stefaniak	podpis	Data 01.2017
Sprawdził	mgr inż. Wojciech Wołak PDK/0082/POOK/04	podpis	
WYDELKIE PRAWA ZASTRZEŻONE KOPIOWANIE ZABRONIONE			