



Belka BT.4 - widok z boku (2szt)
skala 1:25

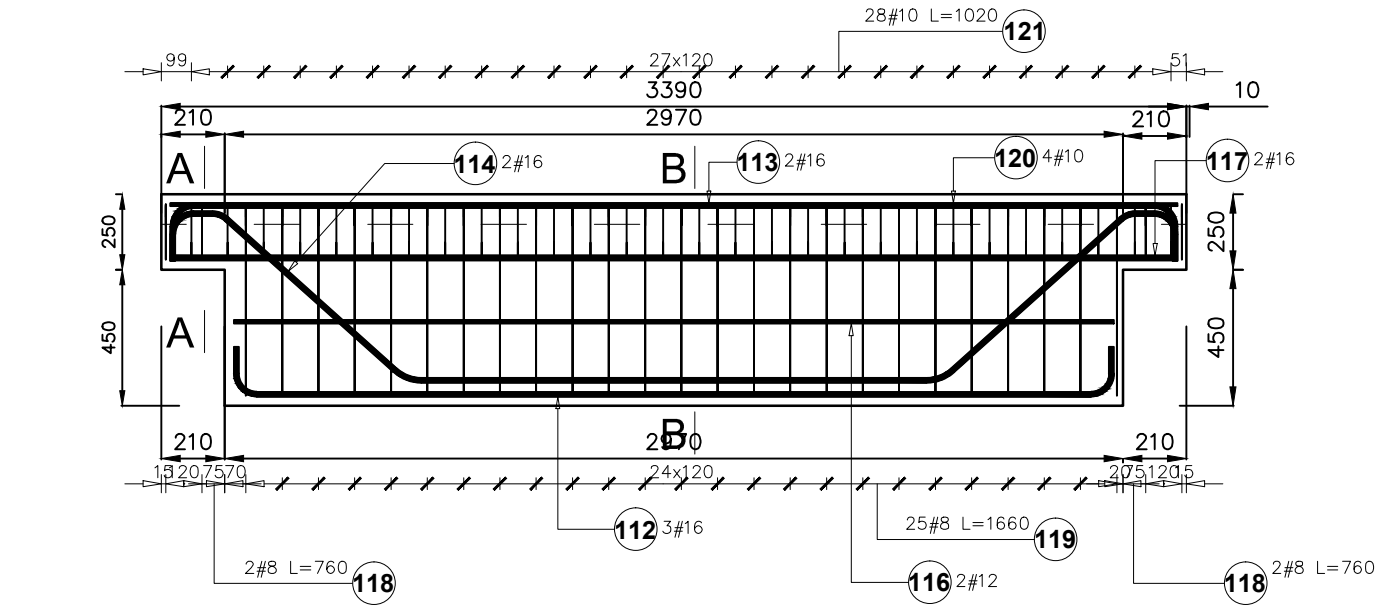

Belka BT.4 - widok z góry
skala 1:25

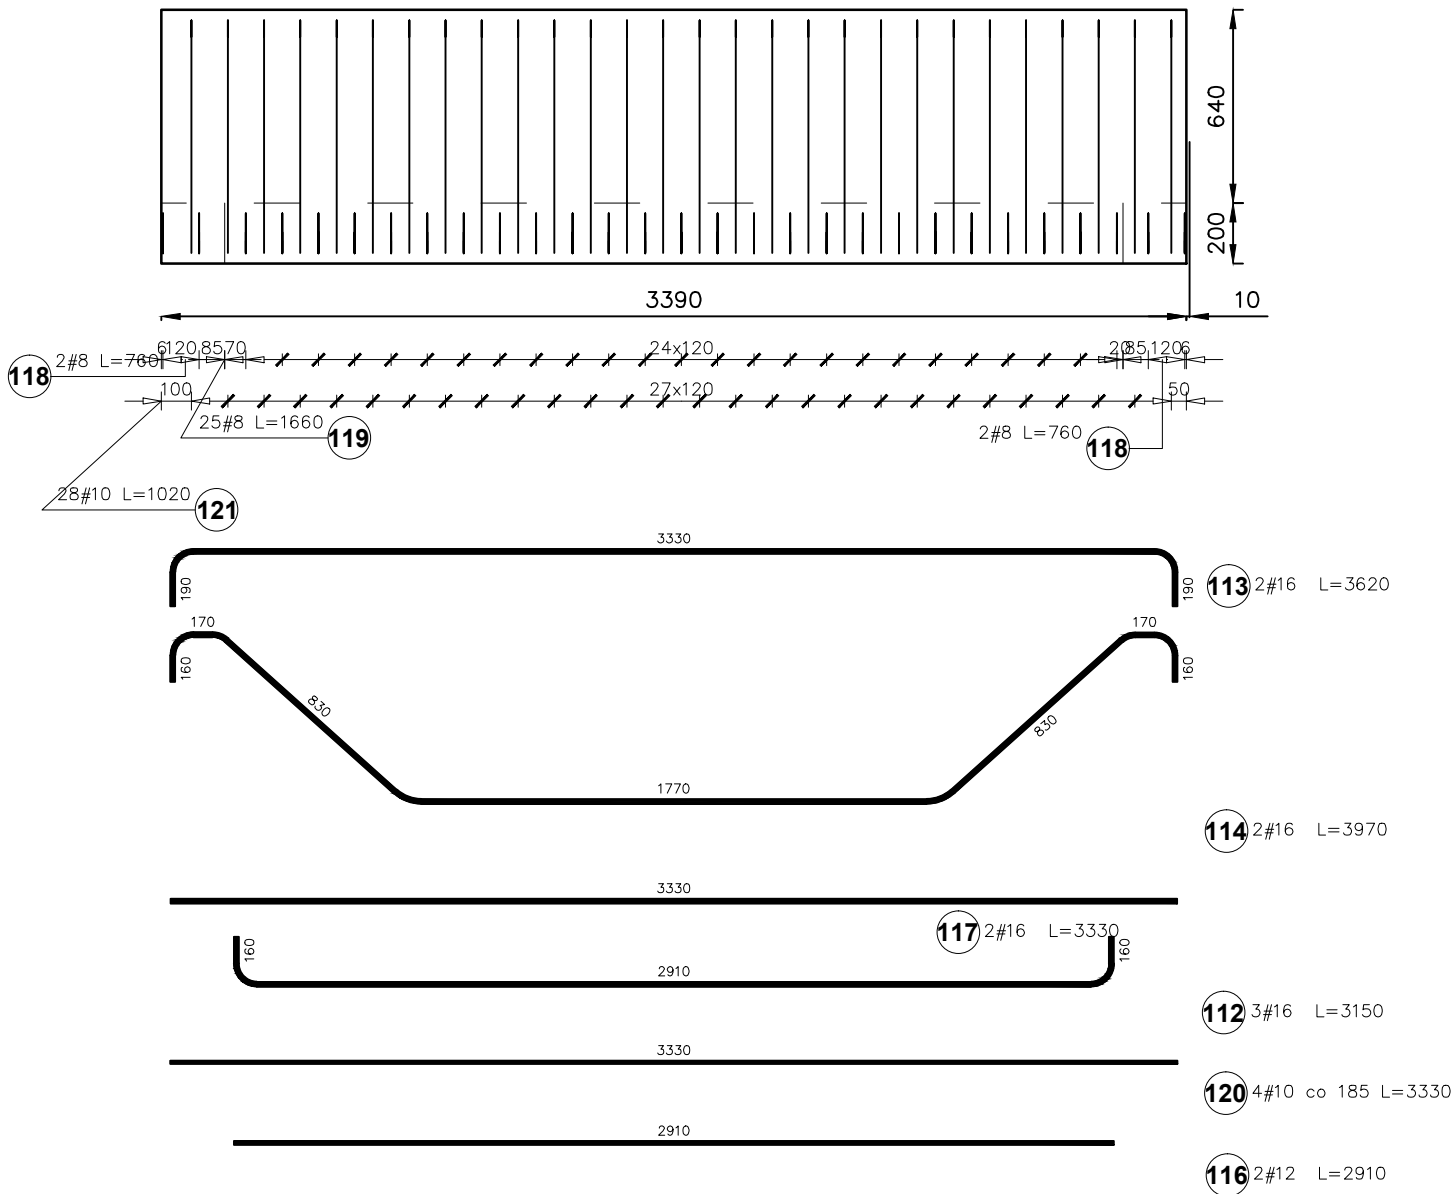


Zestawienie stali dla 1 belki Bt.4 lub Bt.4A

Poz.	Stal #	Długość (mm)	Liczba			Długość łączna (m)			
			w elemencie	elementów	ogółem	A—IIIN			
						# 8	# 10	# 12	# 16
112	16	3150	3	1	3				9,45
113	16	3620	2	1	2				7,24
114	16	3970	2	1	2				7,94
116	12	2910	2	1	2			5,82	
117	16	3330	2	1	2				6,66
118	8	760	4	1	4	3,04			
119	8	1660	25	1	25	41,50			
120	10	3330	4	1	4		13,32		
121	10	1020	28	1	28		28,56		
Długość wg średnic (m)						44,54	41,88	5,82	31,29
Masa 1 m pręta (kg/m)						0,40	0,62	0,89	1,58
Masa łączna wg średnic (kg)						17,59	25,84	5,17	49,44
Masa łączna wg gatunku stali (kg)						98,04			
Ogółem (kg)						98,04			


Uwaga!!!!

- Wolne przestrzenie po wykonaniu montażu belek prefabrykowanycł wypełnić masą np. CX-15
- Przed wykonaniem montażu dokonać pomiaru geodezyjnego
- beton C25/30 , stal zbrojeniowa A-IIIN (klasa ciągliwosci C)
- otulina 25mm

Belka BT.4A - widok z boku (1szt)
skala 1:25

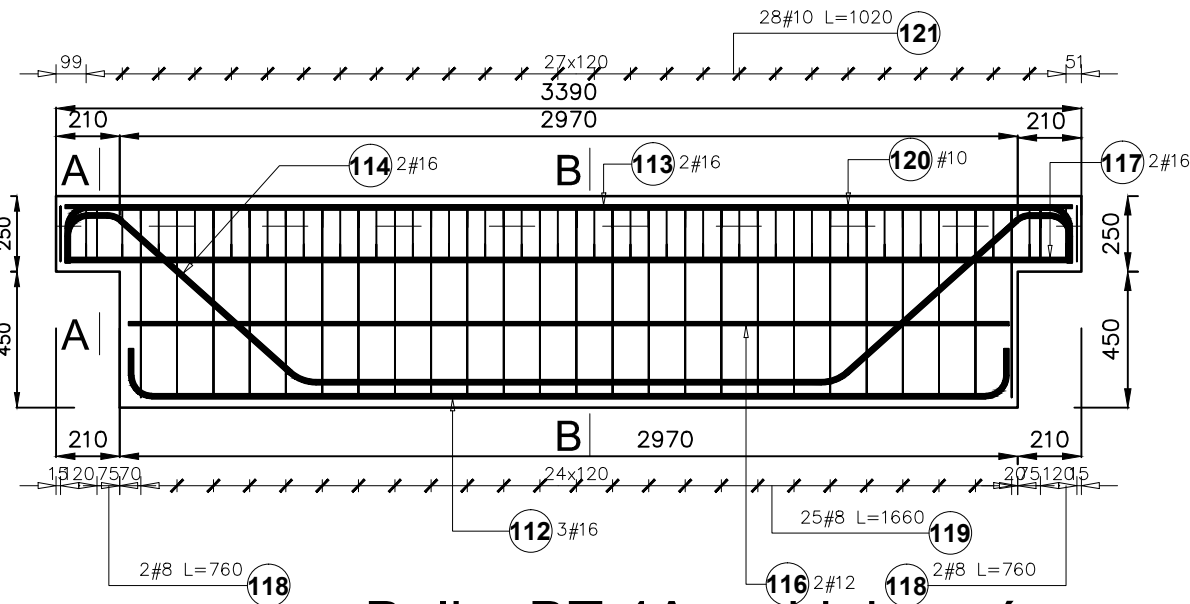


Belka BT.4A - widok z góry
skala 1:25

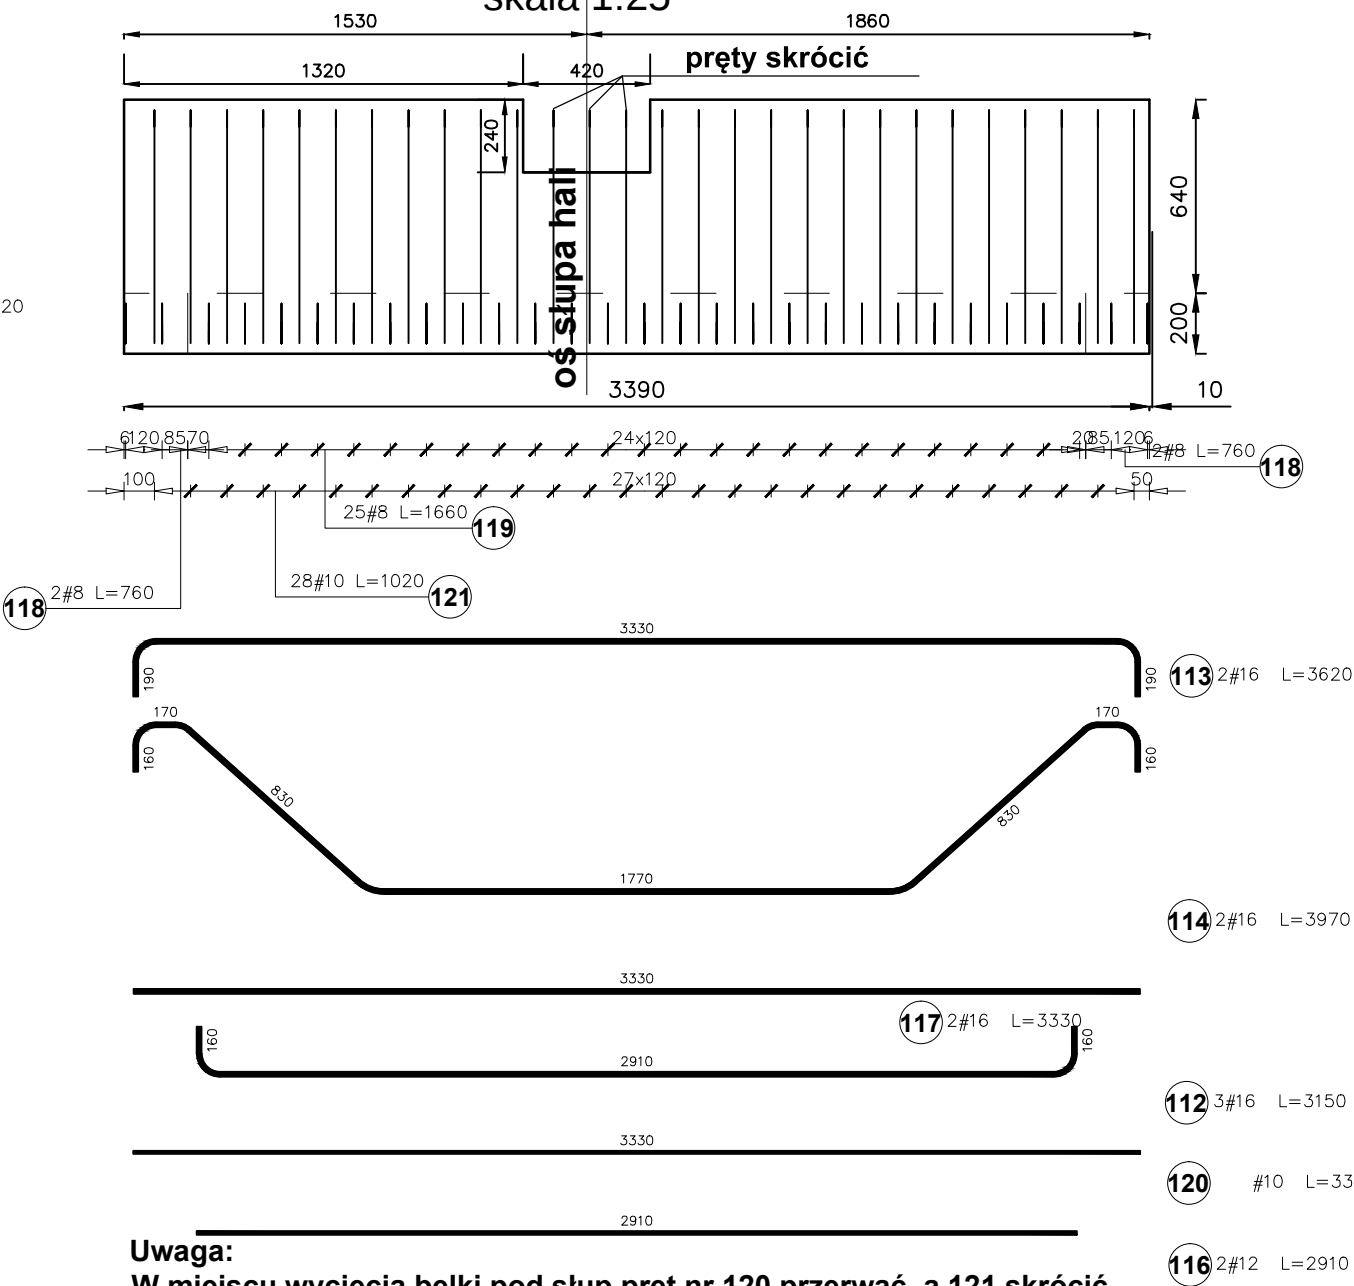


Uwaga:
W miejscu wycięcia belki pod słup pręt nr 120 przerwać, a 121 skrócić.

A - A

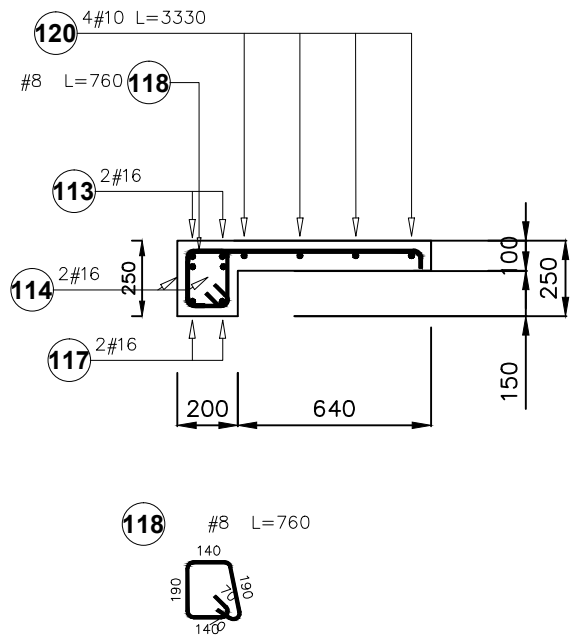

B - B

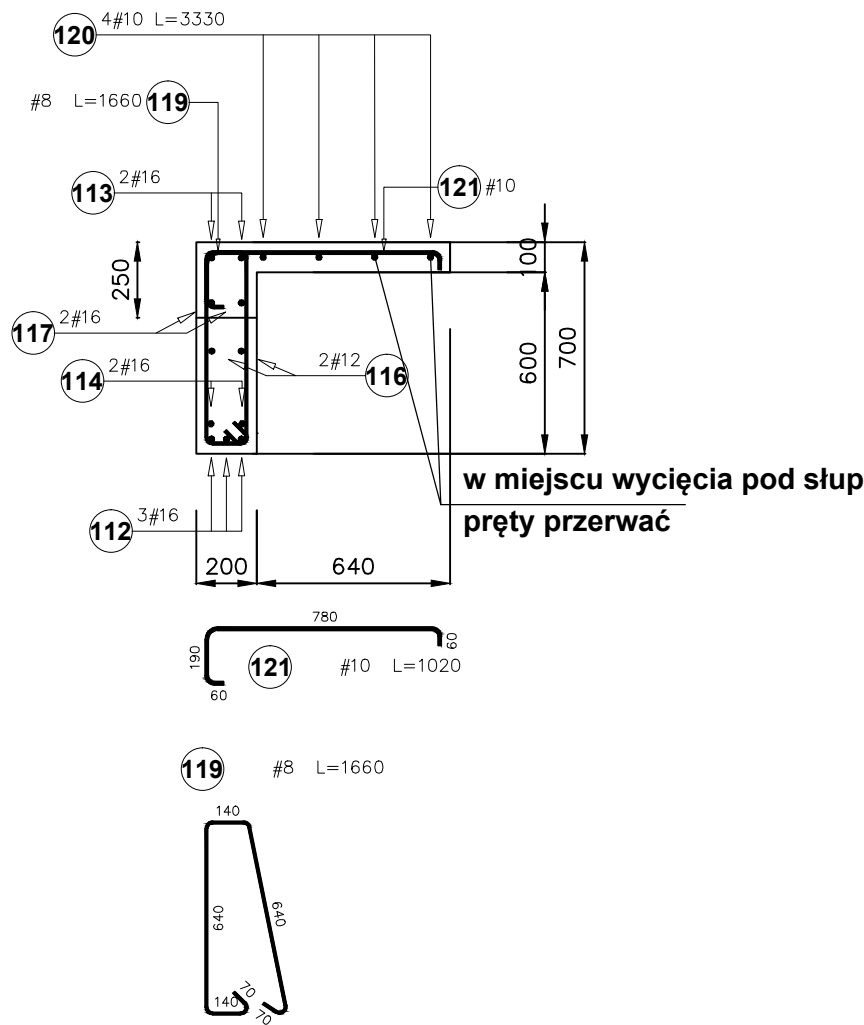

w miejscu wycięcia pod słup
pręty przerwać