



URZĄD MIEJSKI
W ROPCZYCACH

ELEWACJA_POŁUDNIOWA
BUDYNEK CZĘŚĆ "A"
SKALA_1:100

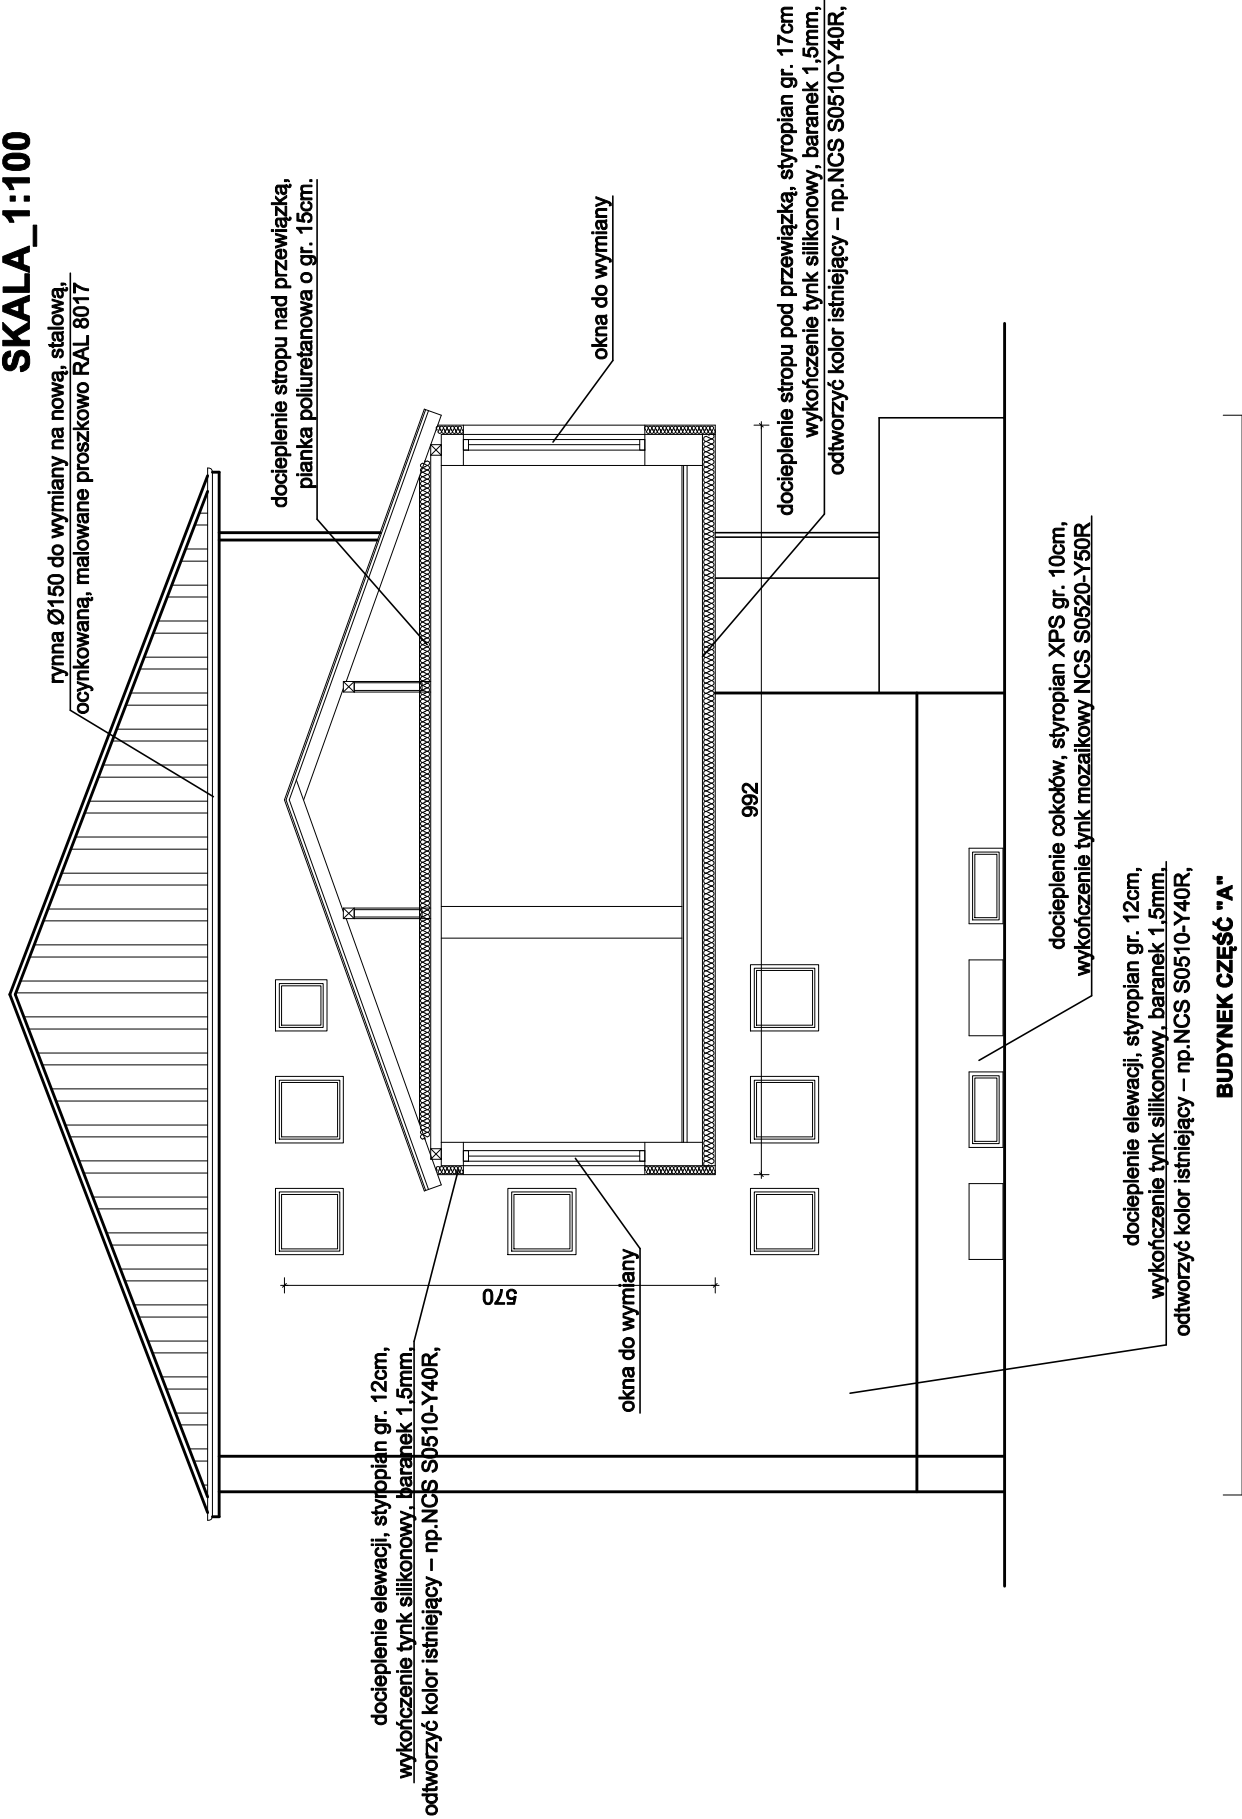


URZĄD MIEJSKI
W ROPCZYCACH

ELEWACJA_PÓŁNOCNA
BUDYNEK CZĘŚĆ "B"
SKALA_1:100

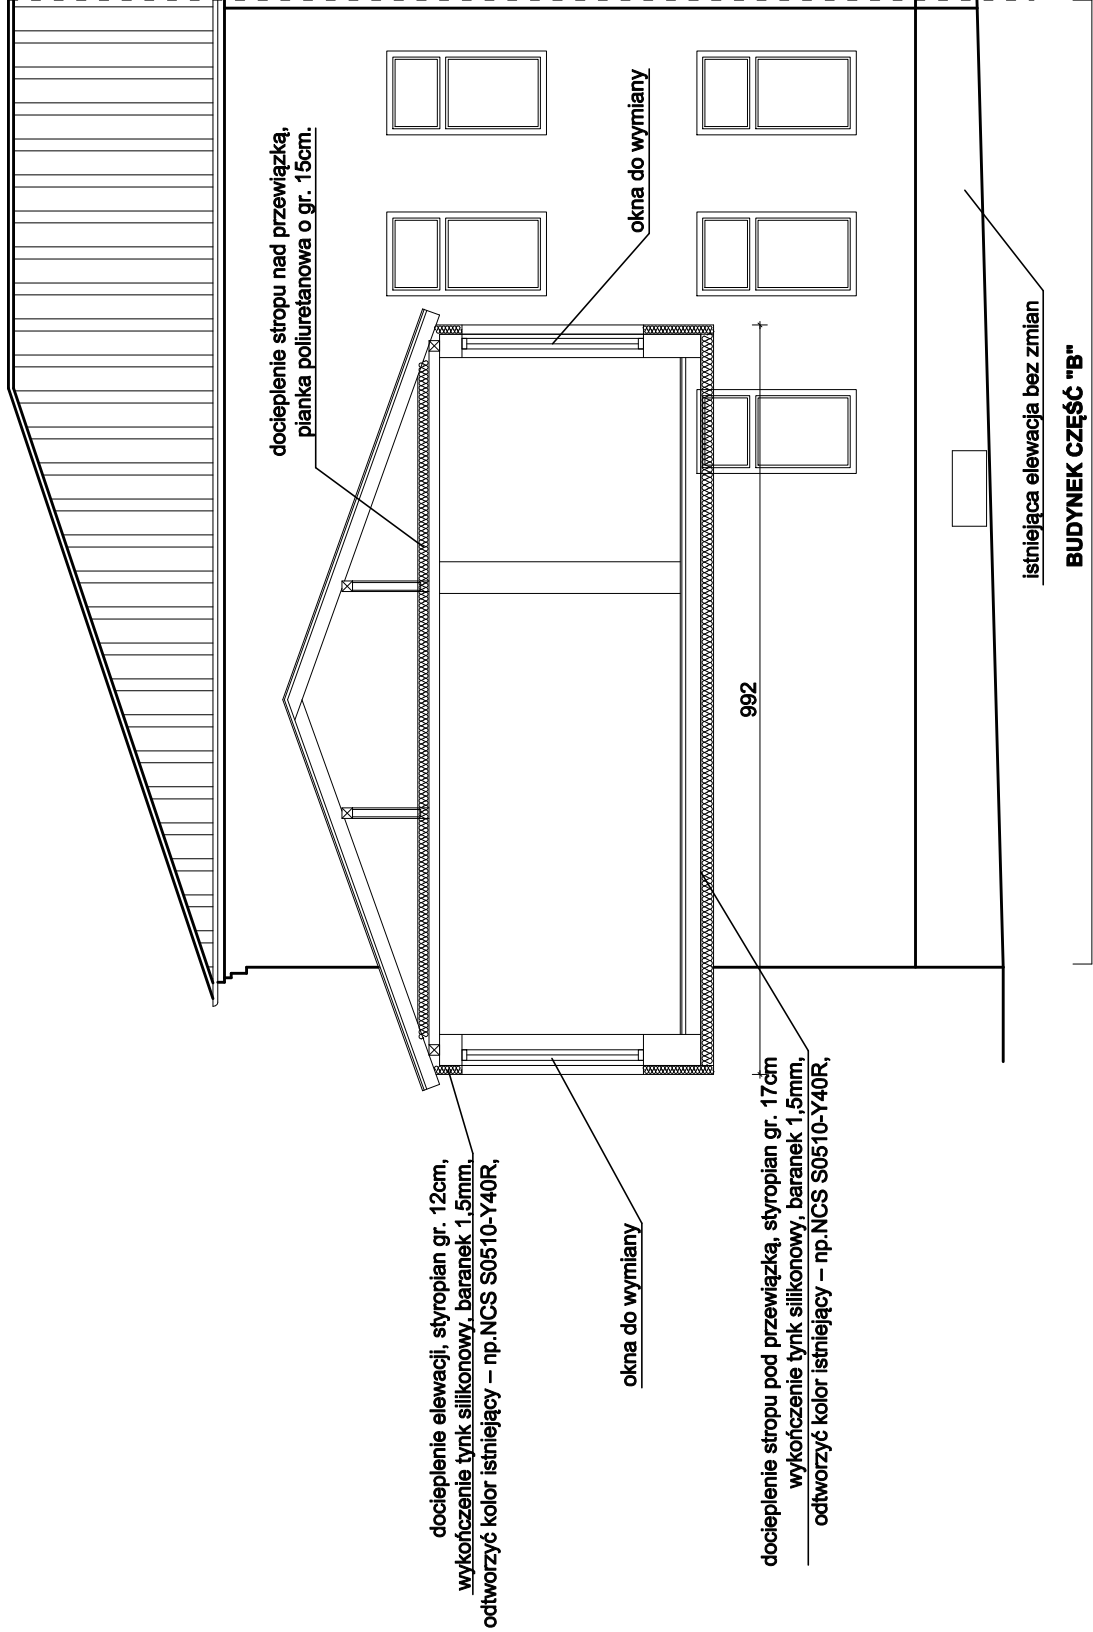


URZĄD MIEJSKI
W ROPCZYCACH

ELEWACJA_ZACHODNIA_TYLNA
BUDYNEK CZĘŚĆ "B"
SKALA_1:100

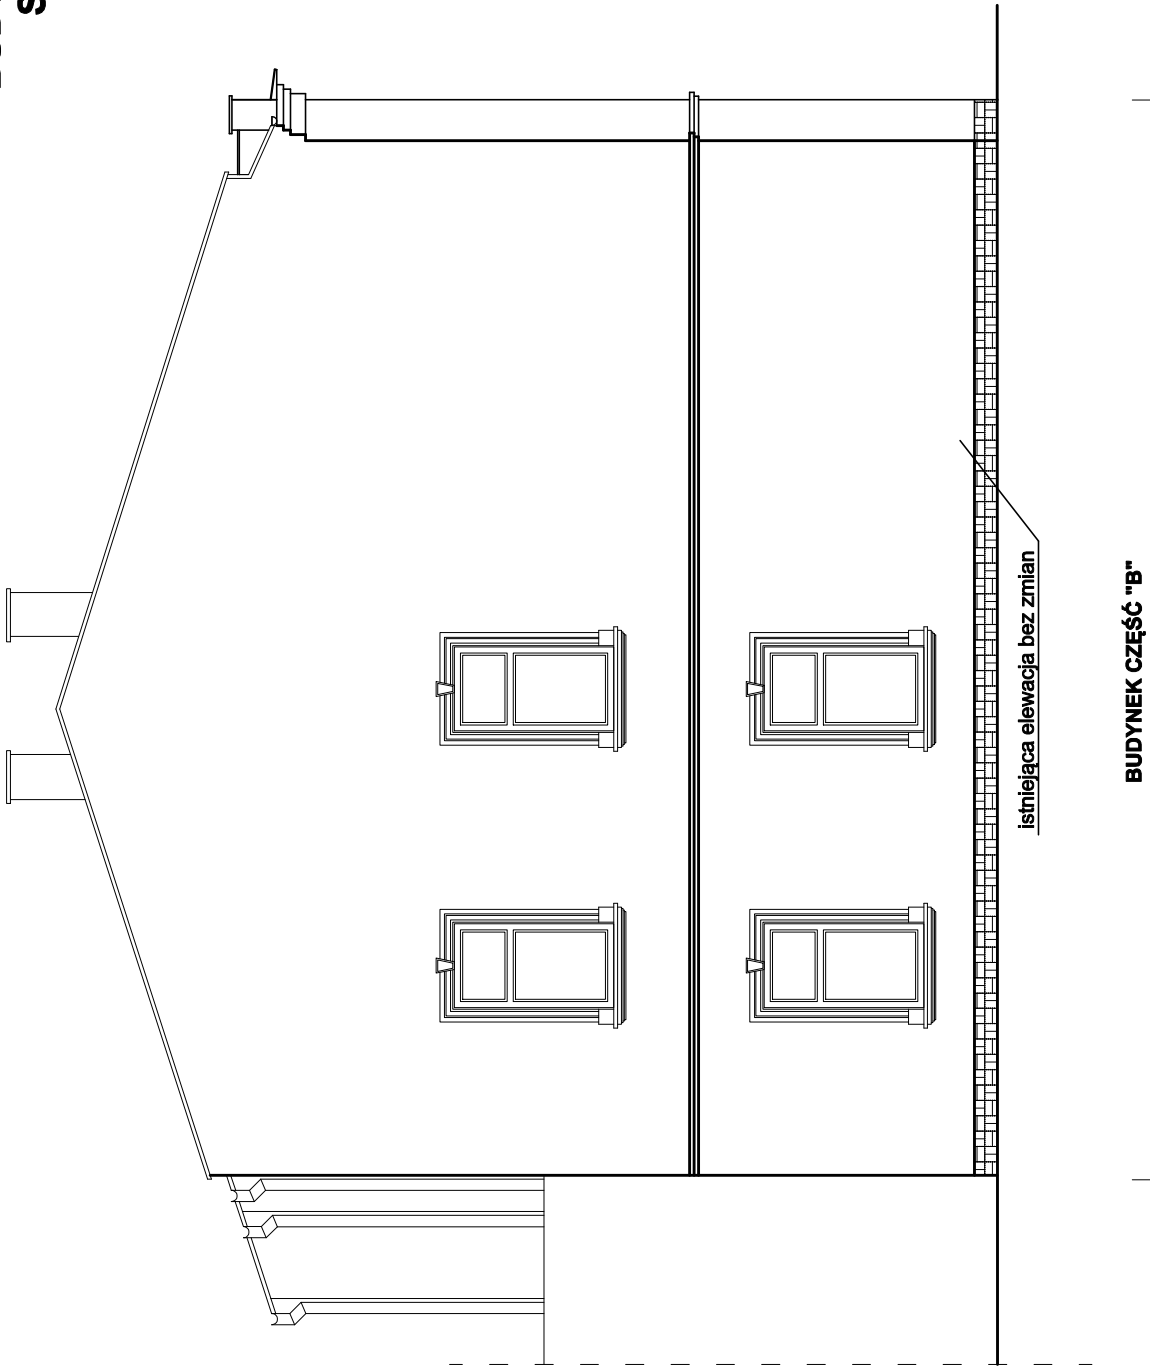

URZĄD MIEJSKI
W ROPCZYCACH

PRZEKRÓJ PRZEZ
DACH BUDYNEK "A"
SKALA_1:100

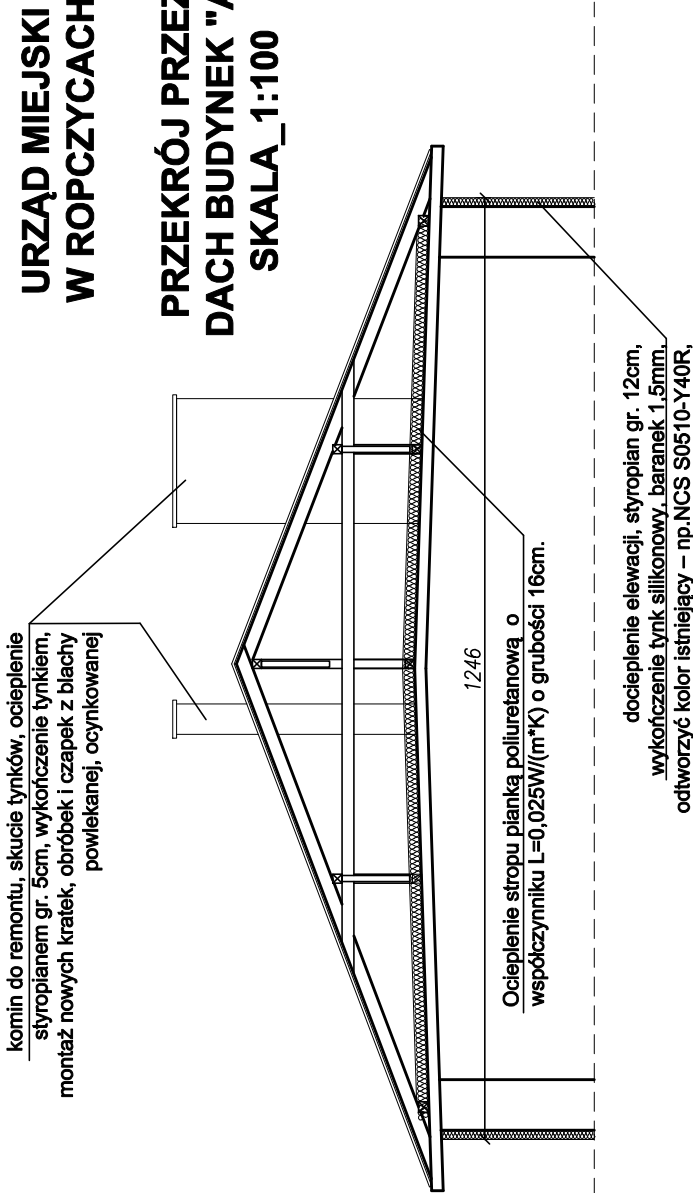

UWAGI GENERALNE:

PRZED PRZYSTĄPIENIEM DO PRAC BUDOWLANYCH WYMIARY
SPRAWDZIĆ NA BUDOWIE.

WSZELKIE ZMIANY W STOSUNKU DO DOKUMENTACJI NALEŻY
UZGODNIĆ Z PROJEKTANTEM.

DOKUMENTACJA BUDOWLANA STANOWI OPRACOWANIE
WIELOBRANŻOWE.
WSZYSTKIE JEJ CZĘŚCI NALEŻY TRAKTOWAĆ JAKO INTEGRALNĄ
CAŁOŚĆ.

NINIEJSZE OPRACOWANIE STANOWI DZIEŁO AUTORSKIE I PODLEGA OCHRONIE
ZGODNIE Z PRZEPISAMI USTAWY 83 Z DN.04.02.1984 O PRAWIE AUTORSKIM I PRAWACH POKREWNYCH

TEMAT	INWESTOR	LOKALIZACJA
Termomodernizacja budynku Urzędu Miejskiego w Ropczycach.	GMINA ROPCZYCE, ul. Wolności 1, 44-110 Ropczyce, 39-100 Ropczyce.	02. nr 1078/3, 04. 001 ROPCZYCE, 04. 001 ROPCZYCE, 04. 001 ROPCZYCE, 04. 001 ROPCZYCE, 04. 001 ROPCZYCE - obszar miejski
PRZEDMIOT RYSUNKU	DATA:	
ELEWACJE POŁUDNIOWA, PÓŁNOCNA I ZACHODNIA TYLNA	LUTY 2016	
PROJEKTANT	STADIUM	
mgr inż. arch. Tomasz Krzeniński, upr. nr MPOIA/049/2013 uprawnienia budowlane w specjalności architektonicznej do projektowania bez ograniczeń	ZGL	SKALA: 1:100
		NR RYSUNKU A2.5