RZUT PARTERU
SKALA 1:100

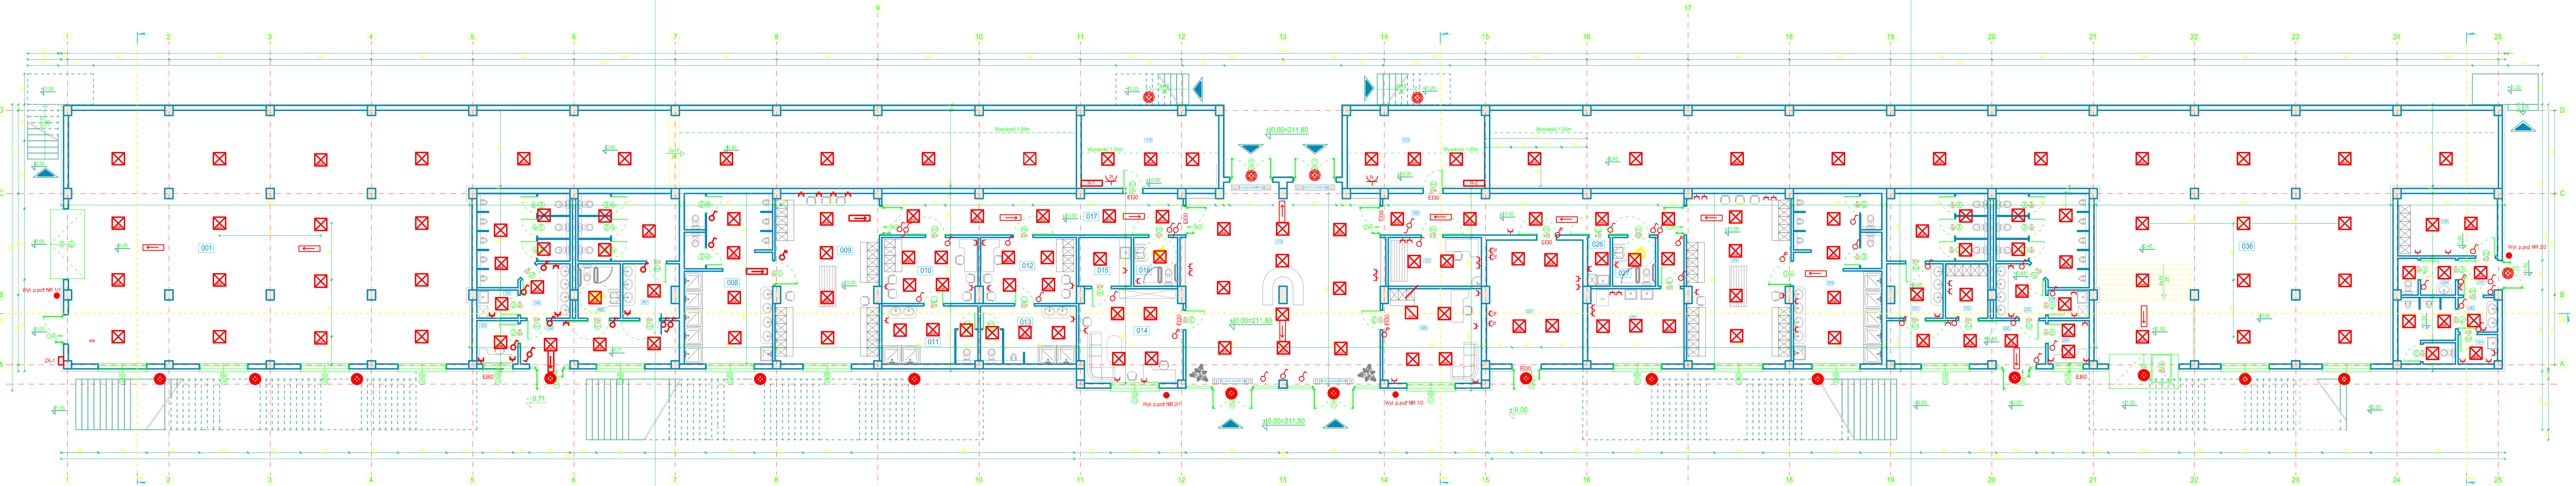

UKŁAD FUNKCJONALNY BUDYNKU					
Nr	Nazwa pomieszczenia	Pow. pom $[m^2]$	Pow. pom $[m^2]$	Rodzaj posadzki	Wys pom. [m]
001	Magazyn	358,00	0,00	Pos. betonowa	5,6 (max)
002	Korytarz	17,00	17,00	Terakota	3,00
003	Kasa	4,35	4,35	Terakota	3,00
004	Pom. gospodarcze	2,80	2,80	Terakota	3,00
005	WC męskie	24,70	24,70	Terakota	3,00
006	WC osób niepełnosprawnych	5,60	5,60	Terakota	3,00
007	WC damskie	23,80	23,80	Terakota	3,00
008	Węzeł sanitarny	36,50	36,50	Terakota	3,00
009	Szatnia gości	42,75	42,75	Terakota	3,00
010	Pom. sędziów (damski)	15,35	15,35	Terakota	3,00
011	Węzeł sanitarny (damski)	13,50	13,50	Terakota	3,00
012	Pom. sędziów (męski)	15,35	15,35	Terakota	3,00
013	Węzeł sanitarny (męski)	13,50	13,50	Terakota	3,00
014	Pom. Administracyjne	23,30	23,30	Terakota	3,00
015	Magazynek	6,25	6,25	Terakota	3,00
016	WC ogólnodostepne	5,20	5,20	Terakota	3,00
017	Kotrytarz	30,40	30,40	Terakota	3,00
018	Pom. Techniczne	25,10	0,00	Pos. betonowa	1,95
019	Hall	93,90	93,90	Terakota	3,50
020	Pom. trenera	22,50	22,50	Terakota	3,00
021	Pom. lekarza	11,00	11,00	Terakota	3,00
022	Korytarz	33,65	33,65	Terakota	3,00
023	Pom. techniczne	25,10	0,00	Pos. betonowa	1,95
024	Kotłownia/Wentylatornia	28,95	0,00	Terakota	3,00
025	Pralnia/suszarnia	17,55	17,55	Terakota	3,00
026	Pom. Porządkowe	2,65	2,65	Terakota	3,00
027	WC ogólnodostepne	5,20	5,20	Terakota	3,00
028	Szatnia gospodarzy	42,75	42,75	Terakota	3,00
029	Węzeł sanitarny	36,50	36,50	Terakota	3,00
030	Korytarz	17,00	17,00	Terakota	3,00
031	WC damskie	23,80	23,80	Terakota	3,00
032	Pom. Depozytowe	5,60	5,60	Terakota	3,00
033	WC męskie	24,70	24,70	Terakota	3,00
034	Pom. gospodarcze	2,80	2,80	Terakota	3,00
035	Kasa	4,35	4,35	Terakota	3,00
036	Magazyn	310,2	0,0	Pos. betonowa	5,5 (max)
037	Korytarz	3,65	3,65	Terakota	3,00
038	Pom. Depozytowe	15,10	15,10	Terakota	3,00
039	WC damskie	5,00	5,00	Terakota	3,00
040	WC męskie	12,45	12,45	Terakota	3,00
041	Pom. gospodarcze	2,80	2,80	Terakota	3,00
	Powierzchnia całkowita	1 410,7			
	Powierzchnia użytkowa		663,3		

Gniazdo trójfazowe 32A
Gniazdo jednofazowe z bolcem

Oprawa Rubin np. A418SLAG9/T8/G13 z modułem awaryjnym
Oprawa Rubin np. A418SLAG9/T8/G13
Oprawa np. Lunoida ze źródłem światła sodowym S100W

Wyłącznik świecznikowy
Wyłącznik jednobiegunowy
Wyłącznik świecznikowy
Wyłącznik krzyżowy

Wentylator
Piktogram
Rozdzielnia Główna elektryczna
Wyłącznik p.poż

Część I	PROJEKT WYKONAWCZY	
Inwestycja	„ODBUDOWA TRYBUN STADIONU SPORTOWEGO W ROPCZYCACH”	
Lokalizacja	Działka nr ewid. 1893/3 gmina Ropczyce	
TOM II	PROJEKT ODBUDOWY TRYBUN STADIONU SPORTOWEGO	
Rodział 4	PROJEKT ODBUDOWY TRYBUN STADIONU SPORTOWEGO	
Temat rys.	WEWNĘTRZNE INSTALACJE ELEKTRYCZNE TRYBUNY- RZUT PARTERU	Skala 1:100 Nr rys. D-2
Inwestor	GMINA ROPCZYCE — GMINA ROPCZYCE, ul. Krisego 1, 39-100 Ropczyce, tel. 0-17 22 10 510, fax 0-17 22 10 555	
Projekt	Arch-Geo Sp. z o.o. www.arch-geo.pl biuro@arch-geo.pl — ARCH-GEO Sp. z o.o., ul. Sandomierska 26A, 27-400 Ostrowiec Świętokrzyski, tel. 41-248 12 87, fax 41 242 18 03	
Instalacje elektryczne		data: 30 kwiecień 2011
Opracował:	nr upr.	podpis
Projektował:	mgr inż. Marek Kolatorowicz	SWK/0171/POOE/11
Asystent:	mgr inż. Karol Kasiński	