

**ZMIANA MIEJSCOWEGO PLANU ZAGOSPODAROWANIA PRZESTRZENNEGO
NR 10/3/2010 TERENU ZABUDOWY USŁUGOWEJ, PRODUKCYJNEJ,
MIESZKANIOWEJ ORAZ KOMUNIKACJI W ROPCZYCACH**

RYSUNEK ZMIANY PLANU


Załącznik nr 1
do Uchwały nr LIII/532/22...
Rady Miejskiej w Ropczycach
z dnia 30 września 2022 r.

PRZEWODNICĄCY RADY

Grzegorz Bielewicz

Skala 1:1000
0 25 50 75 100 m

**WYRYS ZE STUDIUM UWARUNKOWAŃ I KIERUNKÓW ZAGOSPODAROWANIA
PRZESTRZENNEGO GMINY ROPCZYCE W SKALI 1:10000**

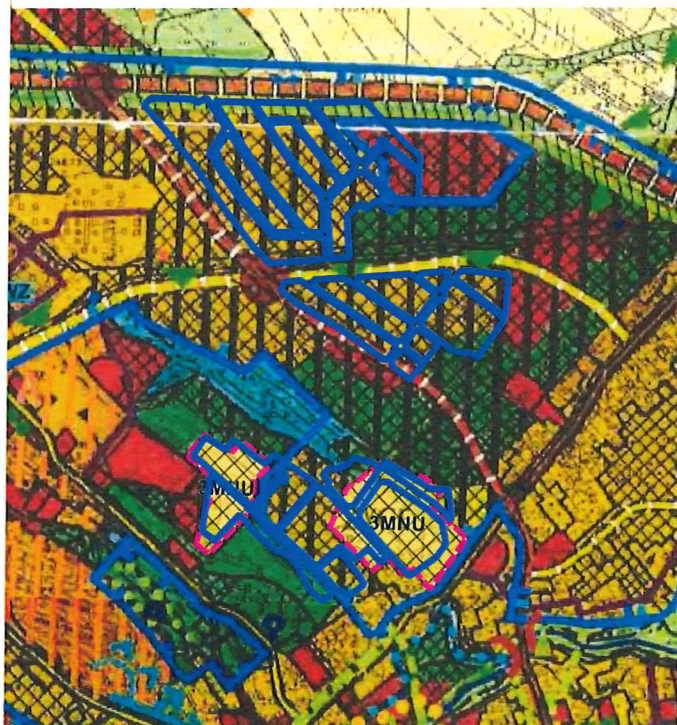

Podkład mapowy w granicy obszaru objętego zmianą planu został przygotowany
z wykorzystaniem urzędowej kopii mapy zasadniczej, przekazanej przez
Powiatowy Ośrodek Dokumentacji i Kartograficznej w Ropczycach

Ustalenia zmiany Planu:

- granica obszaru objętego zmianą Planu
- linie rozgraniczające tereny o różnym przeznaczeniu lub różnych zasadach zagospodarowania
- nieprzekraczalne linie zabudowy
- MN** 2MN - 9MN, 24MN - tereny zabudowy mieszkaniowej jednorodzinnej
- KD** 12KD - teren drogi publicznej
- KDW** 2KDW - tereny dróg wewnętrznych
- 6** pomocnicze linie wymiarowe, wymiar wyrażony w metrach

Elementy informacyjne oraz wynikające z przepisów odrębnych:

- napowietrzna linia elektroenergetyczna średniego napięcia wraz z pasem technologicznym