

MAPA DO CELÓW PROJEKTOWYCH

powstała na bazie mapy zasadniczej

Układ poziomy: 2000

Układ wysokościowy: Kronsztadt 86

Miejscowość: Lubzina

Jedn. ewid.: 181503_5 Ropczyce

Obręb ewid.: 0003 Lubzina

Sekcja: 7.125.25.14.12, 14.2.1

Skala 1:500

Nr lic.: WG-WG0.6640.35.2015_1815_K05

Na działce objętej inwestycją budowlaną
brak jest służebności ujawnionych w Księdze Wieczystej.

Mapa aktualna na dzień: 26.01.2015 r.
w zakresie oznaczonym linią przerywaną.

Wykonawca:

GEODETA UPRAWNIONY
inż. Marcin Kudas
Świad. upr. nr 11667, Krajowa Izba
Głównego Geodety Kraju

P.1815.2015.270


16 LUT 2015

Starosta

Kierownik Biura Powiatowego

Lubzina

1.93

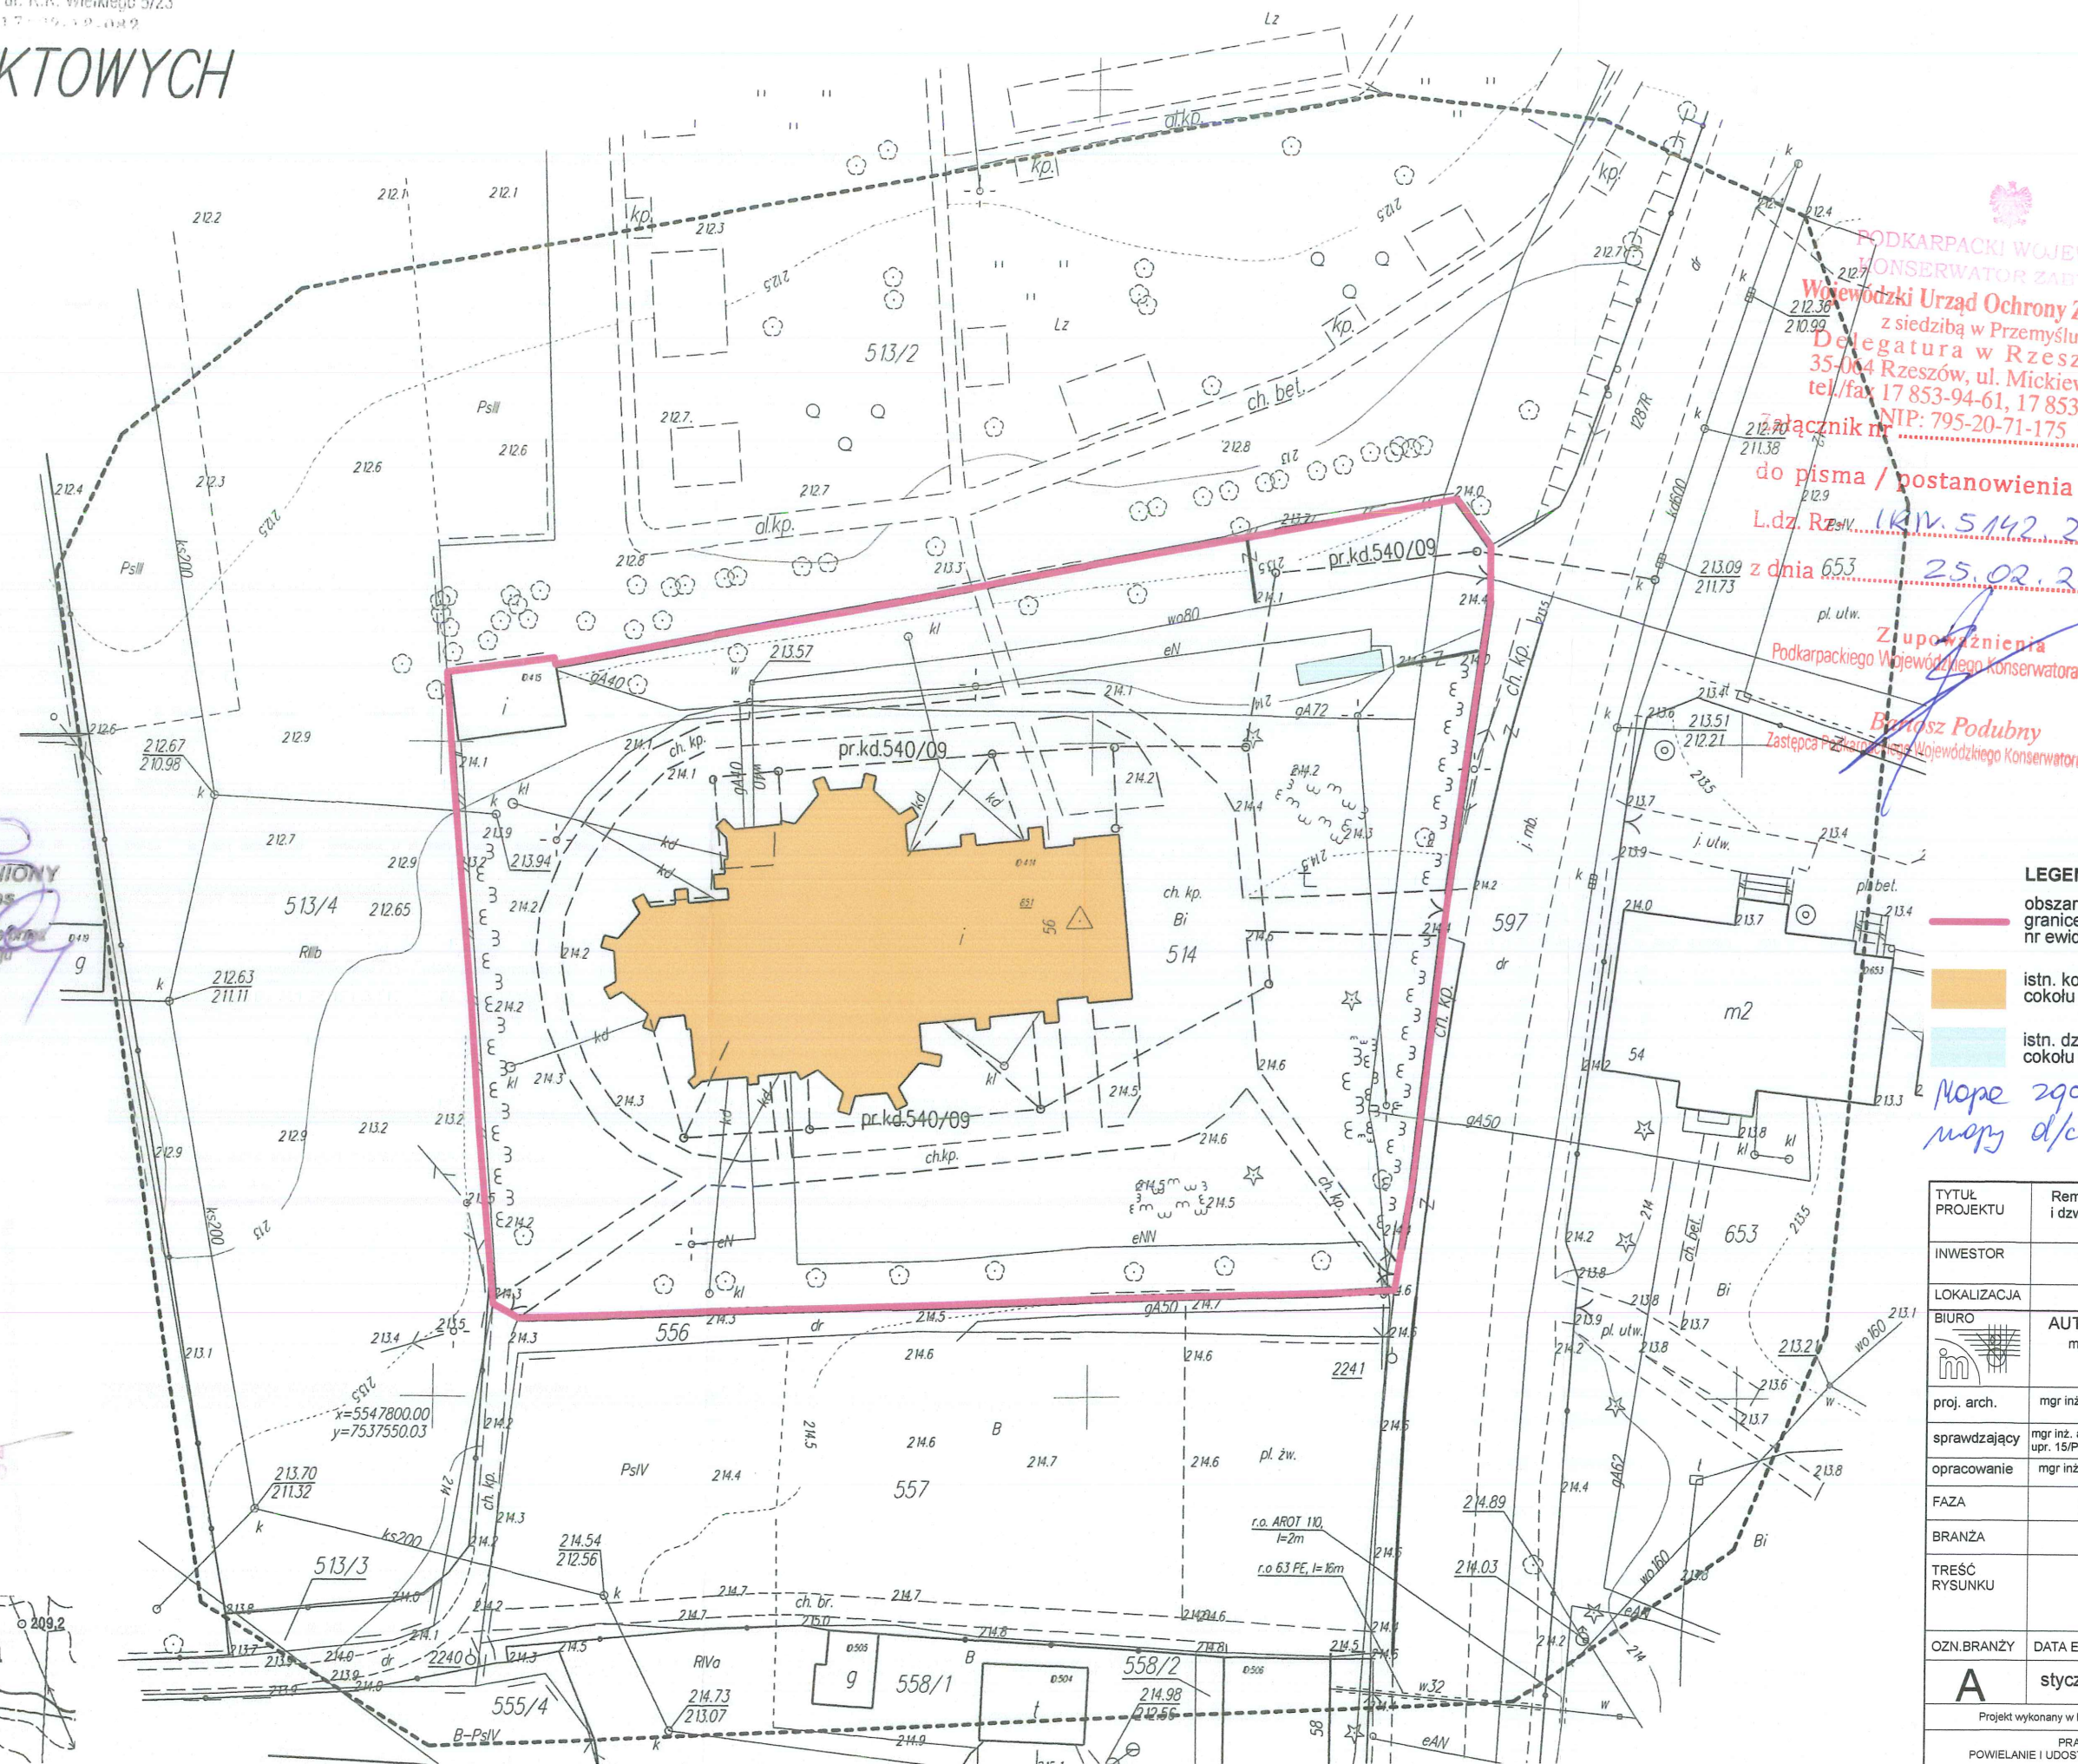

LEGENDA
obszar
granicz
nr ewid.

istn. kos
cokolu i
istn. dz
cokolu i

Mape 290
mapy d/c

TYTUŁ PROJEKTU	Remi i dzw
INWESTOR	
LOKALIZACJA	
BIURO	AUT mg
proj. arch.	mgr inż.
sprawdzający	mgr inż. a upr. 15/PK
opracowanie	mgr inż.
FAZA	
BRANŻA	
TREŚĆ RYSUNKU	
OZN.BRANŻY	DATA ED
A	stycz
Projekt wykonany w imieniu	
PRAWA WŁASNOŚCI	
POWIELANIE I UDOŚT	

LEGENDA

- 1 proj. płyty z piaskowca
2 proj. gzyms z piaskowca
3 proj. reperacja piaskowca
4 proj. reperacja betonu
5 proj. uzupełnienie cegły i czyszczenie

PODKARPACKI WOJEWÓDZKI
KONSERWATOR ZABYTKÓW

Wojewódzki Urząd Ochrony Zabytków
z siedzibą w Przemyśle
Delegatura w Rzeszowie
35-064 Rzeszów, ul. Mickiewicza 7
tel./fax 17 853-94-61, 17 853-94-62
NIP: 795-20-71-175

łącznik nr

o pisma / postanowienia / decyzji 56

dz. Rz. IRV. 5142. 24. 18

dnia 25.02.2019r.

Z upoważnienia
Podkarpackiego Wojewódzkiego Konserwatora Zabytków

Bartosz Podubny

Zastępca Podkarpackiego Wojewódzkiego Konserwatora Zabytków


istn. pokrycie z blachy
miedzianej

istn. rynny z blachy
miedzianej do
uszczelnienia na połączeniach


proj. reperacja
piaskowca

0 1m 10m

TYTUŁ PROJEKTU	Remont cokołu i elewacji zabytkowego kościoła i dzwonnicy w Parafii p.w. Św. Mikołaja Biskupa w Lubzinie, gm. Ropczyce	
INWESTOR	Parafia Rzymsko-Katolicka p.w. Św. Mikołaja Biskupa w Lubzinie	
LOKALIZACJA	39-102, Lubzina 55, działka nr 514	
BIURO	AUTORSKA PRACOWNIA PROJEKTOWA mgr inż. arch. IWONA MATLINGIEWICZ ul. Rynek 17/305 35 - 064 RZESZÓW tel./fax: 017-8522388 apm@poczta.onet.pl	
proj. arch.	mgr inż. arch. IWONA MATLINGIEWICZ upr. nr A-59/89	Podpis
sprawdzający	mgr inż. arch. KATARZYNA MATLINGIEWICZ upr. 15/POKOK/201	Podpis
opracowanie	mgr inż. arch. Małgorzata Błasiak	Podpis
FAZA	PROJEKT BUDOWLANY	
BRANŻA	ARCHITEKTURA	
TREŚĆ RYSUNKU	ELEWACJA WSCH. i ZACH. - kościół	SKALA 1:200
OZN. BRANŻY	DATA EDYCJI	NR RYSUNKU
A	styczeń 2019	A.02
Projekt wykonany w licencjonowanym programie ARCHICAD wersja 22		
PRAWA AUTORSKIE ZASTRZEŻONE POWIELANIE I UDOSTĘPNIANIE BEZ ZGODY AUTORÓW ZABRONIONE		

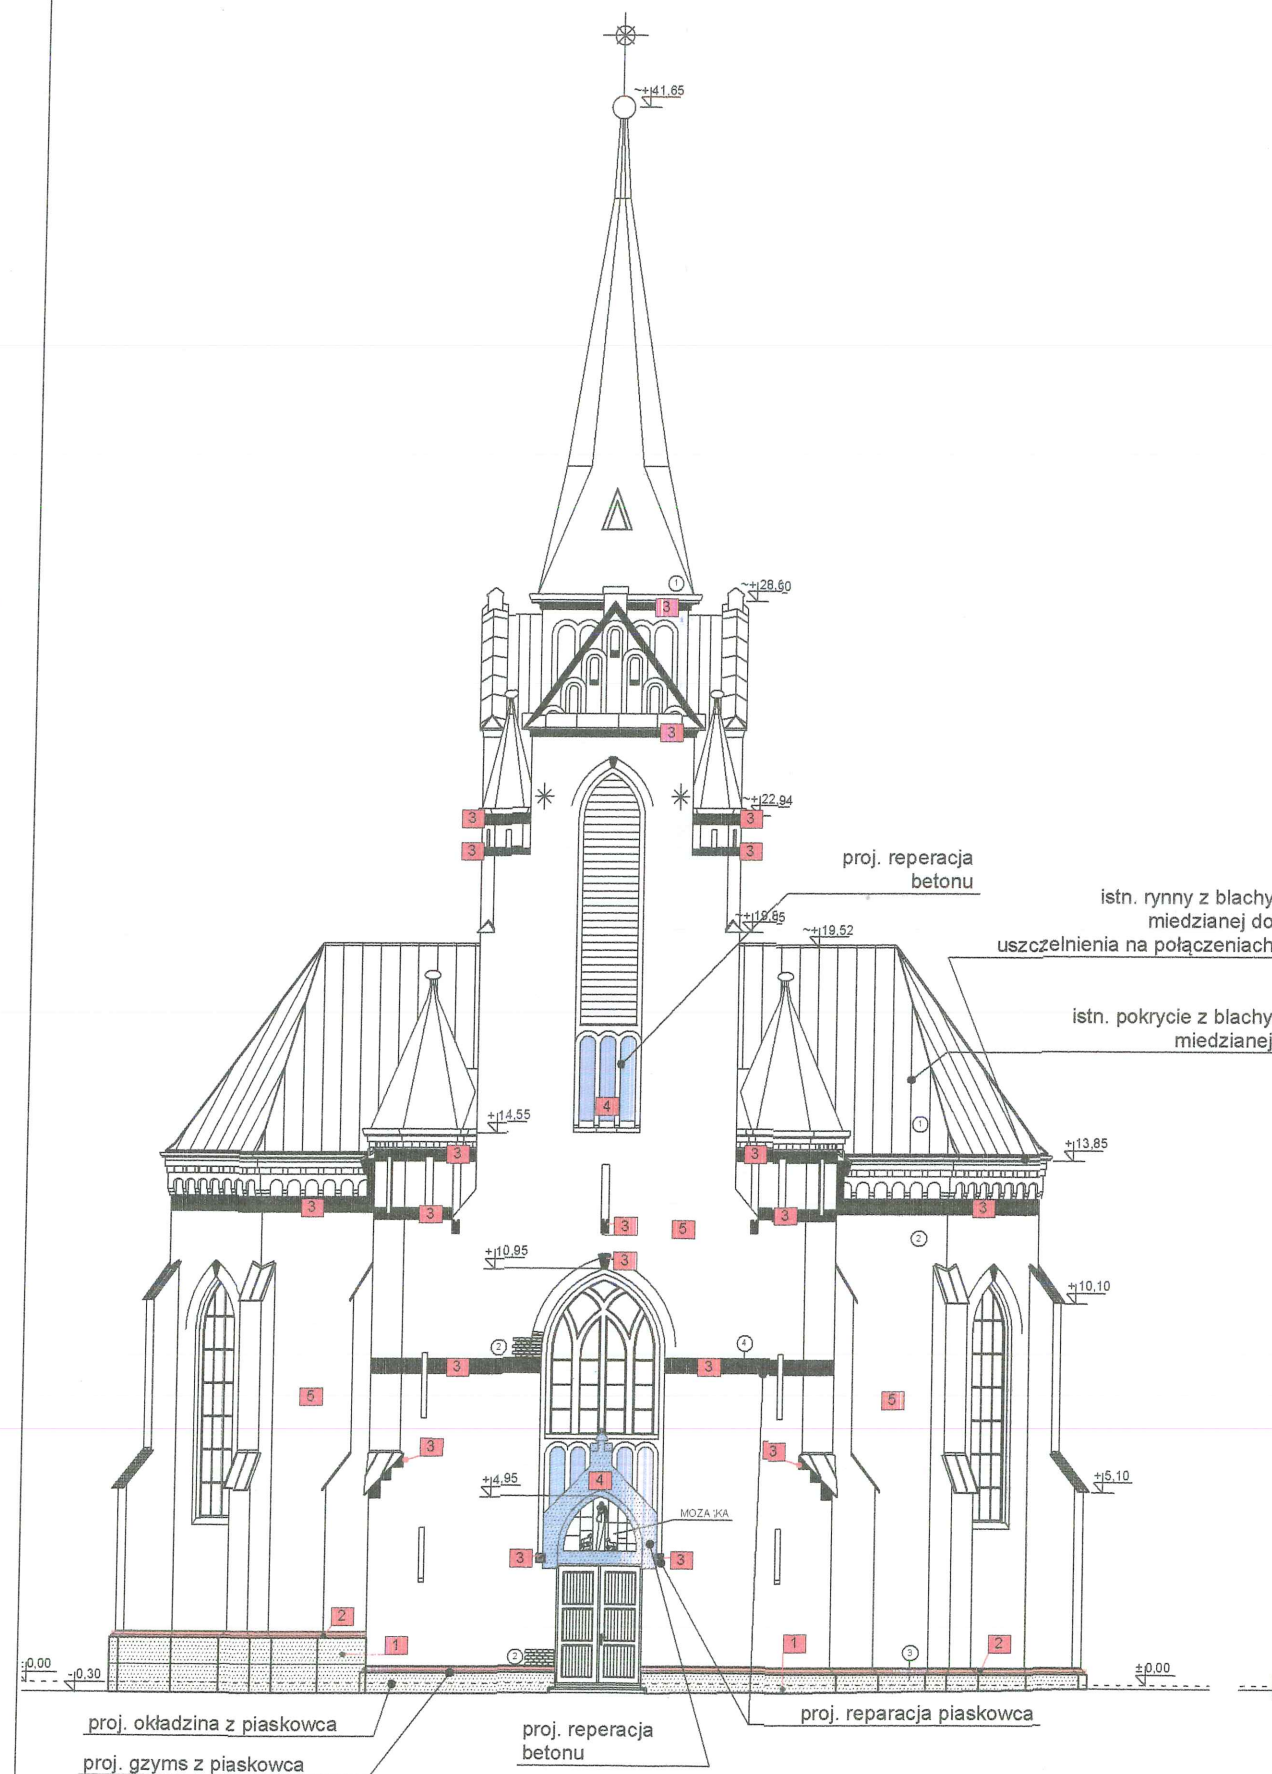


ELEWACJA WSCHODNIA

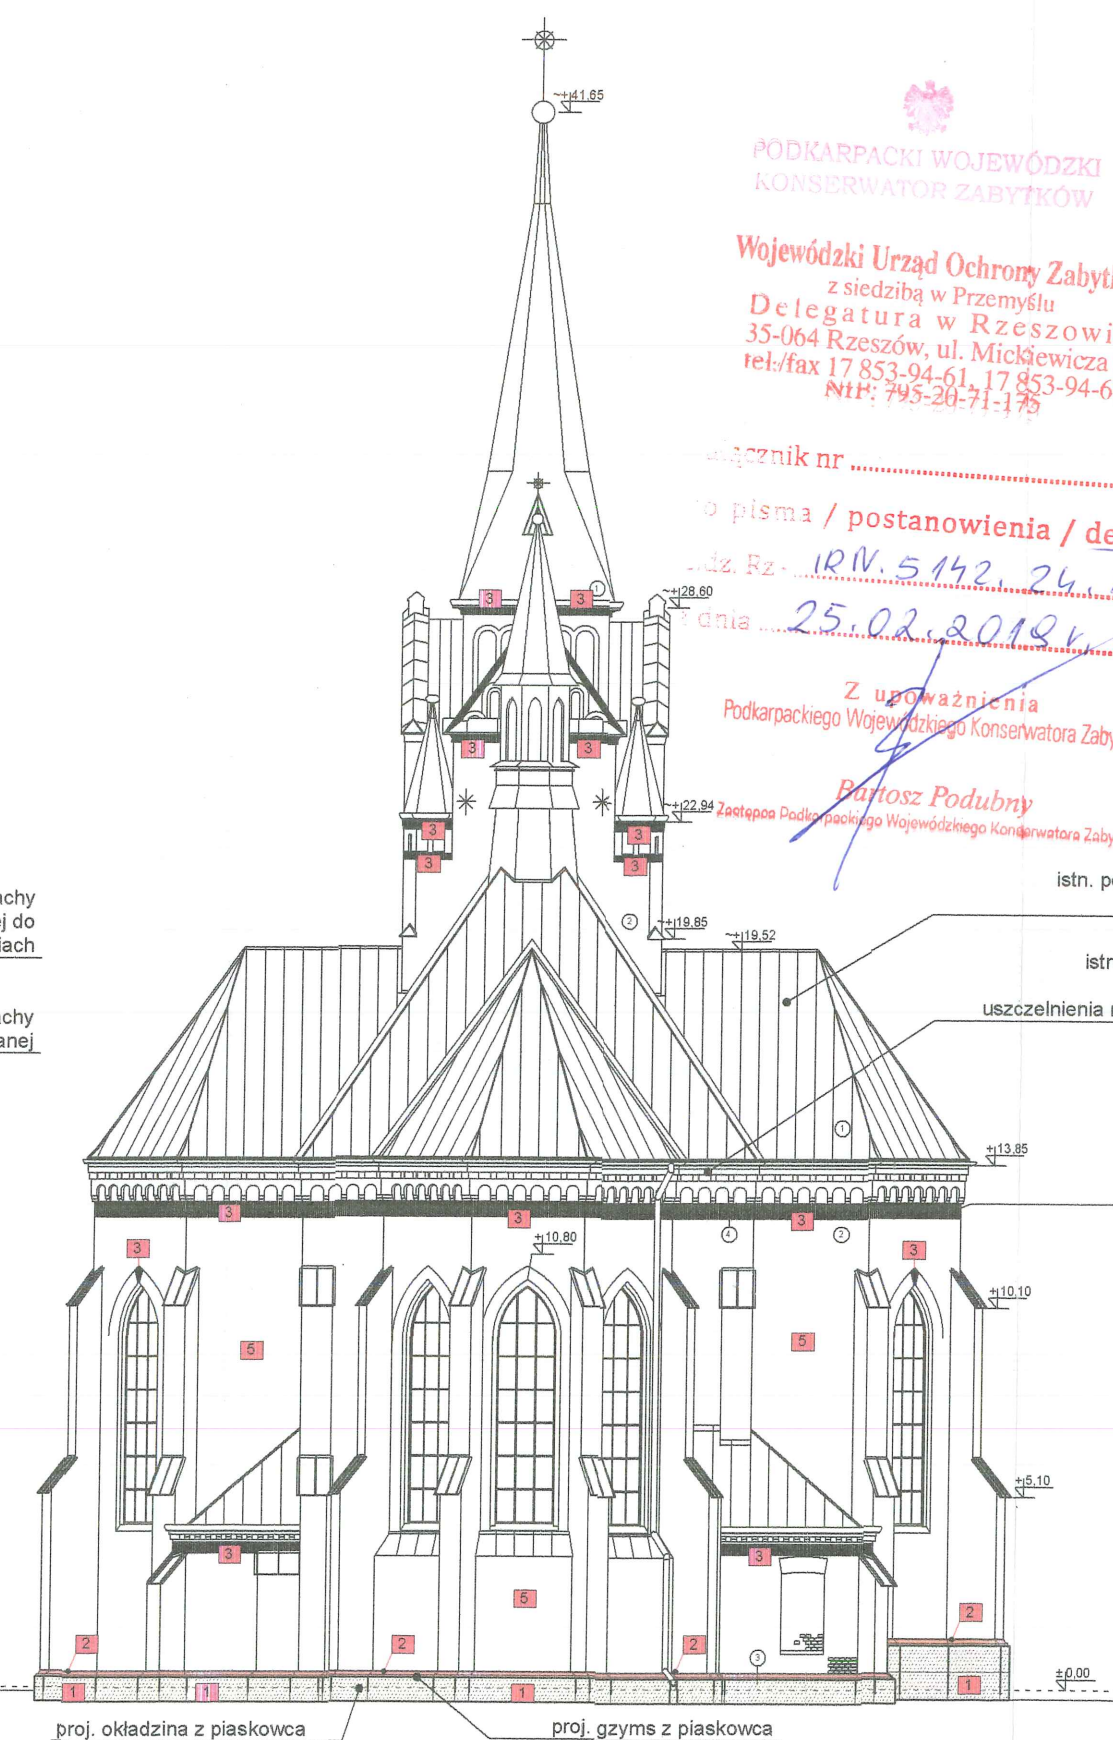

ELEWACJA ZACHODNIA

LEGENDA

- 1 proj. płyty z piaskowca
- 2 proj. gzyms z piaskowca
- 3 proj. reperacja piaskowca
- 4 proj. reperacja betonu
- 5 proj. uzupełnienie cegły i czyszczenie

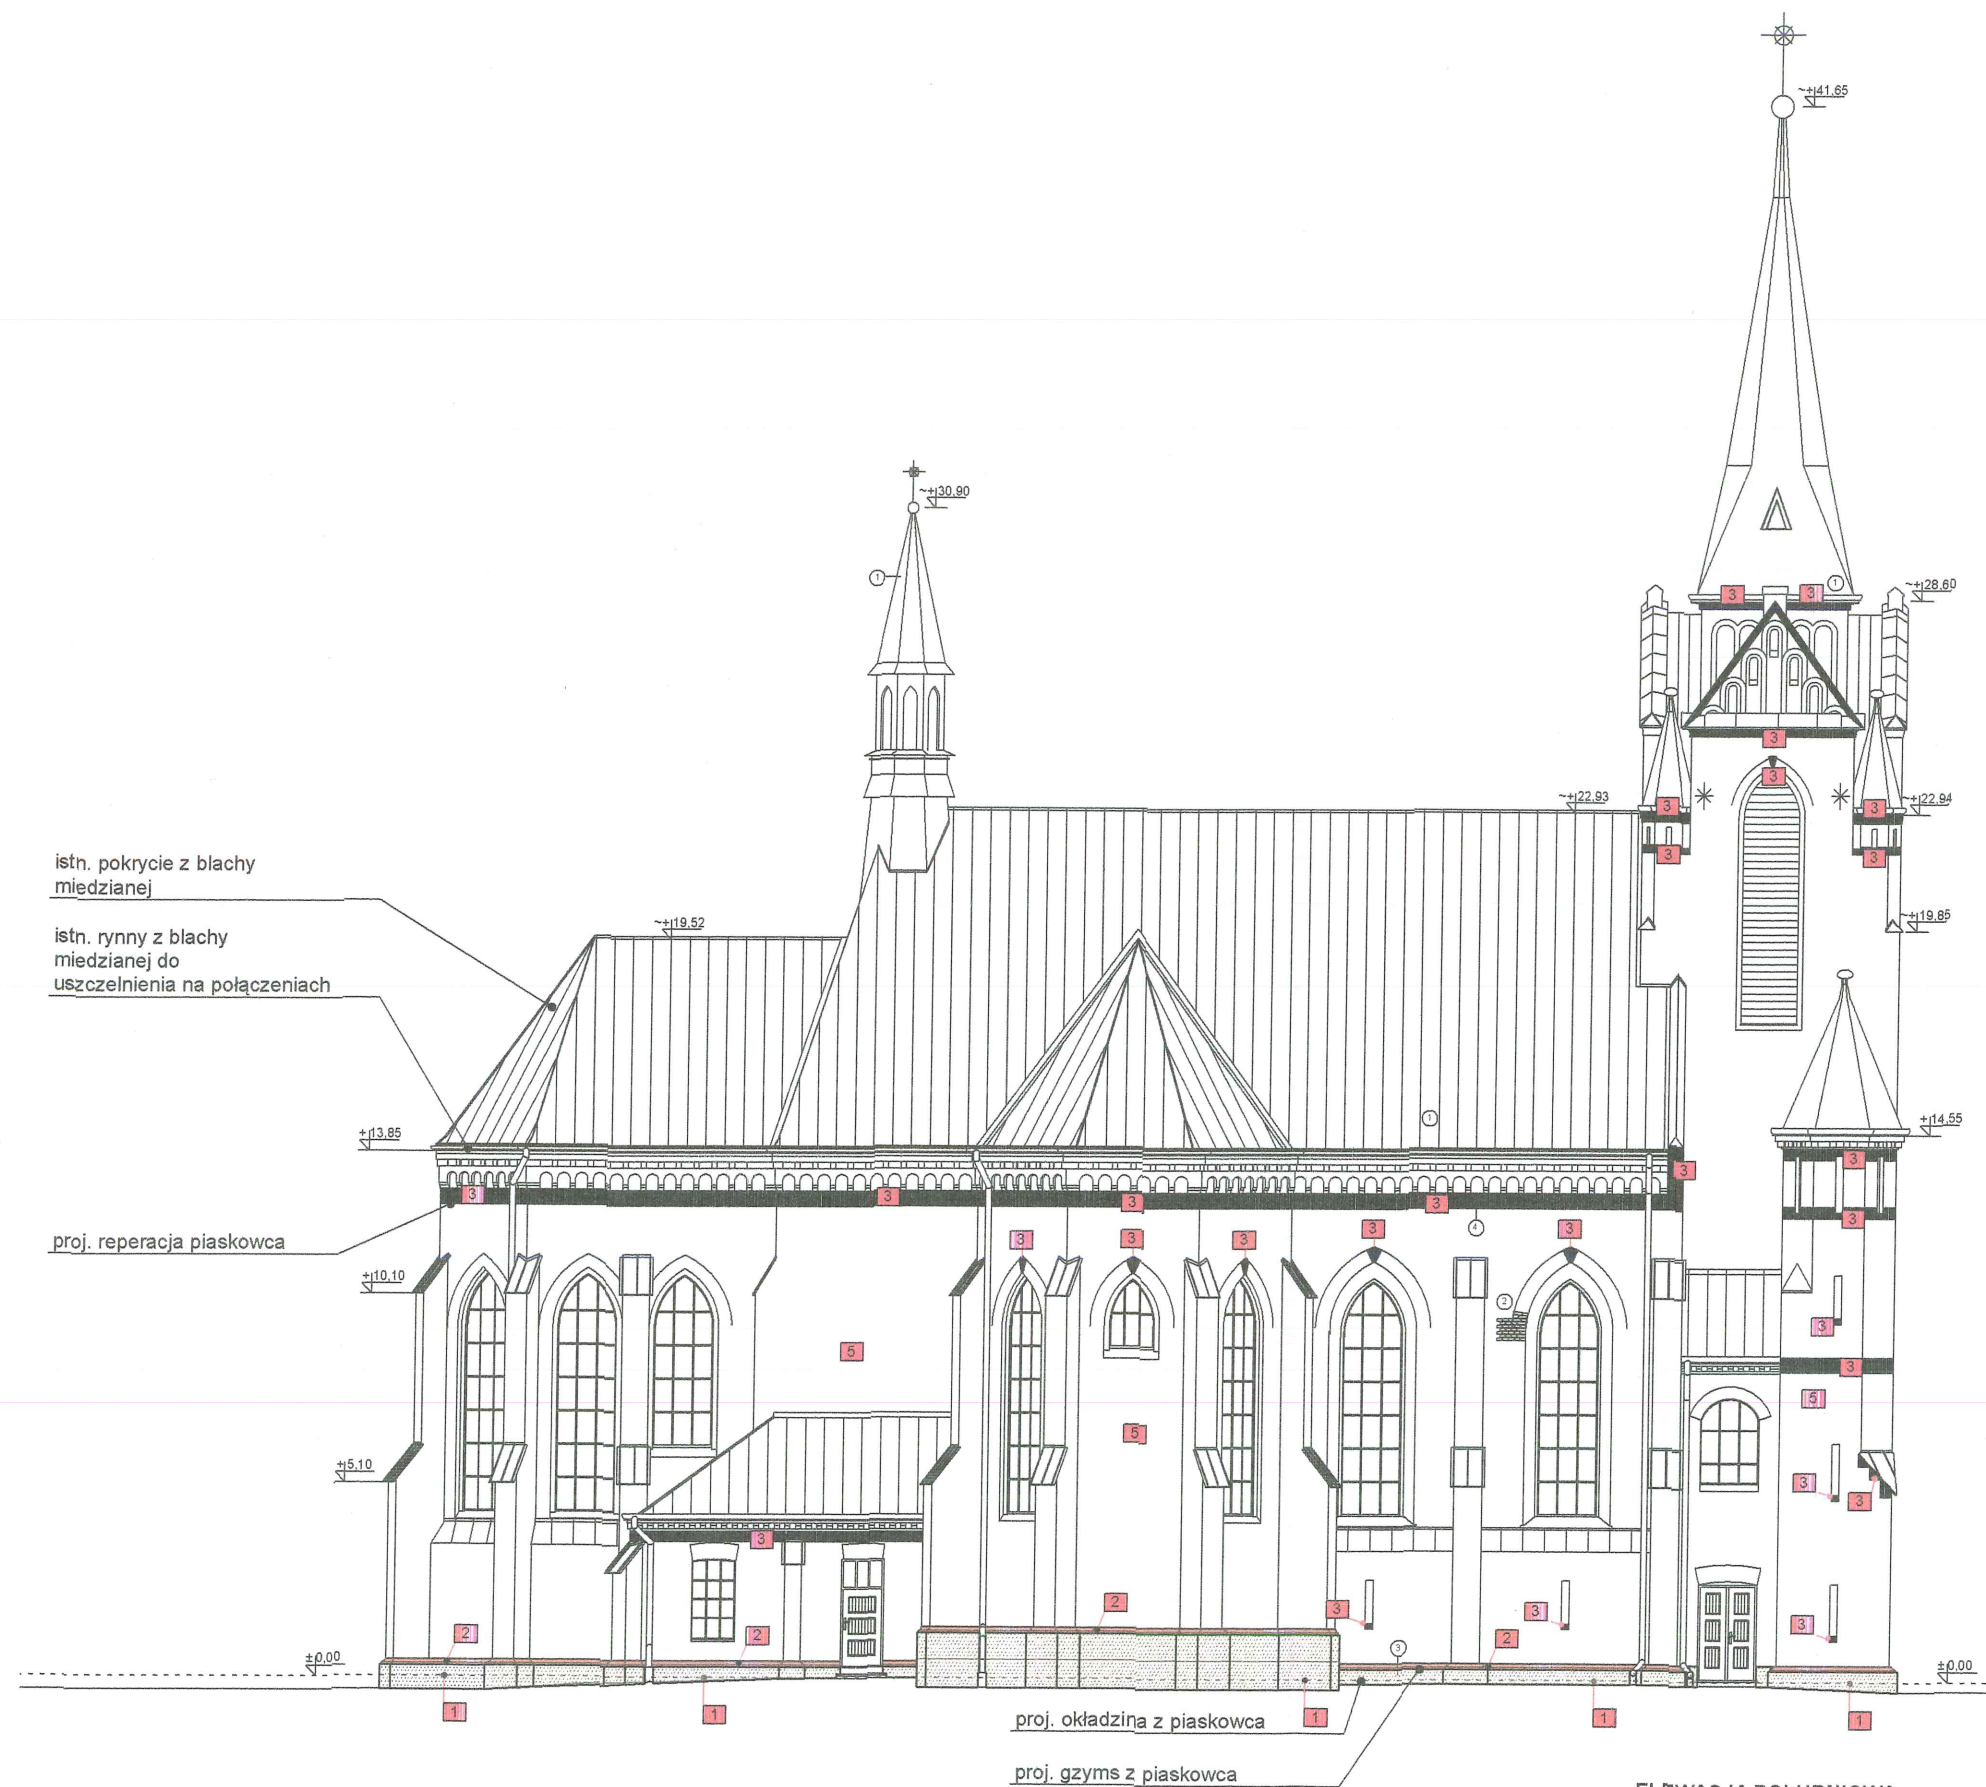

TYTUŁ PROJEKTU	Remont cokołu i elewacji zabytkowego kościoła i dzwonnicy w Parafii p.w. Św. Mikołaja Biskupa w Lubzinie, gm. Ropczyce		
INWESTOR	Parafia Rzymsko-Katolicka p.w. Św. Mikołaja Biskupa w Lubzinie		
LOKALIZACJA	39-102, Lubzina 55, działka nr 514		
BIURO	AUTORSKA PRACOWNIA PROJEKTOWA mgr inż. arch. IWONA MATLINGIEWICZ ul. Rynek 17/305 35 - 064 RZESZÓW tel./fax: 017-8522388 apm@poczta.onet.pl		
proj. arch.	mgr inż. arch. IWONA MATLINGIEWICZ upr. nr A- 59/89	PODPISE	
sprawdzający	mgr inż. arch. KATARZYNA MATLINGIEWICZ upr. 15/PKOKK/201	PODPISE	
opracowanie	mgr inż. arch. Małgorzata Błasiak	PODPISE	
FAZA	PROJEKT BUDOWLANY		
BRANŻA	ARCHITEKTURA		
TRZEŚĆ RYSUNKU	ELEWACJA PD. - kościół		SKALA 1:200
OZN.BRANŻY	DATA EDYCJI styczeń 2019	NR RYSUNKU A.03	
Projekt wykonany w licencjonowanym programie ARCHICAD wersja 22			
PRAWA AUTORSKIE ZASTRZEŻONE POWIELANIE I UDOSTĘPNIANIE BEZ ZGODY AUTORÓW ZABRONIONE			

LEGENDA

- 1

proj. płyty z piaskowca
- 2

proj. gzyms z piaskowca
- 3

proj. reperacja piaskowca
- 4

proj. reparacja betonu
- 5


proj. uzupełnienie cegły i czyszczenie




0 1m 10m

TYTUŁ PROJEKTU	Remont cokołu i elewacji zabytkowego kościoła i dzwonnicy w Parafii p.w. Św. Mikołaja Biskupa w Lubzinie, gm. Ropczyce	
INWESTOR	Parafia Rzymsko-Katolicka p.w. Św. Mikołaja Biskupa w Lubzinie	
LOKALIZACJA	39-102, Lubzina 55, działka nr 514	
BIURO	AUTORSKA PRACOWNIA PROJEKTOWA mgr inż. arch. IWONA MATLINGIEWICZ ul. Rynek 17/305 35 - 064 RZESZÓW tel./fax: 017-8522388 apmat@poczta.onet.pl	
proj. arch.	mgr inż. arch. IWONA MATLINGIEWICZ upr. nr A- 59/89	
sprawdzający	mgr inż. arch. KATARZYNA MATLINGIEWICZ upr. 15/PKOKK/201	
opracowanie	mgr inż. arch. Małgorzata Blasik	
FAZA	PROJEKT BUDOWLANY	
BRANŻA	ARCHITEKTURA	
TREŚĆ RYSUNKU	ELEWACJA PN. - kościół	SKALA 1:200
OZN.BRANŻY	DATA EDYCJI styczeń 2019	NR RYSUNKU A.04
Projekt wykonany w licencjonowanym programie ARCHICAD wersja 22		
PRAWA AUTORSKIE ZASTRZEŻONE POWIELANIE I UDOSTĘPNIANIE BEZ ZGODY AUTORÓW ZABRONIONE		

RZUT KOŚCIOŁA
1:200

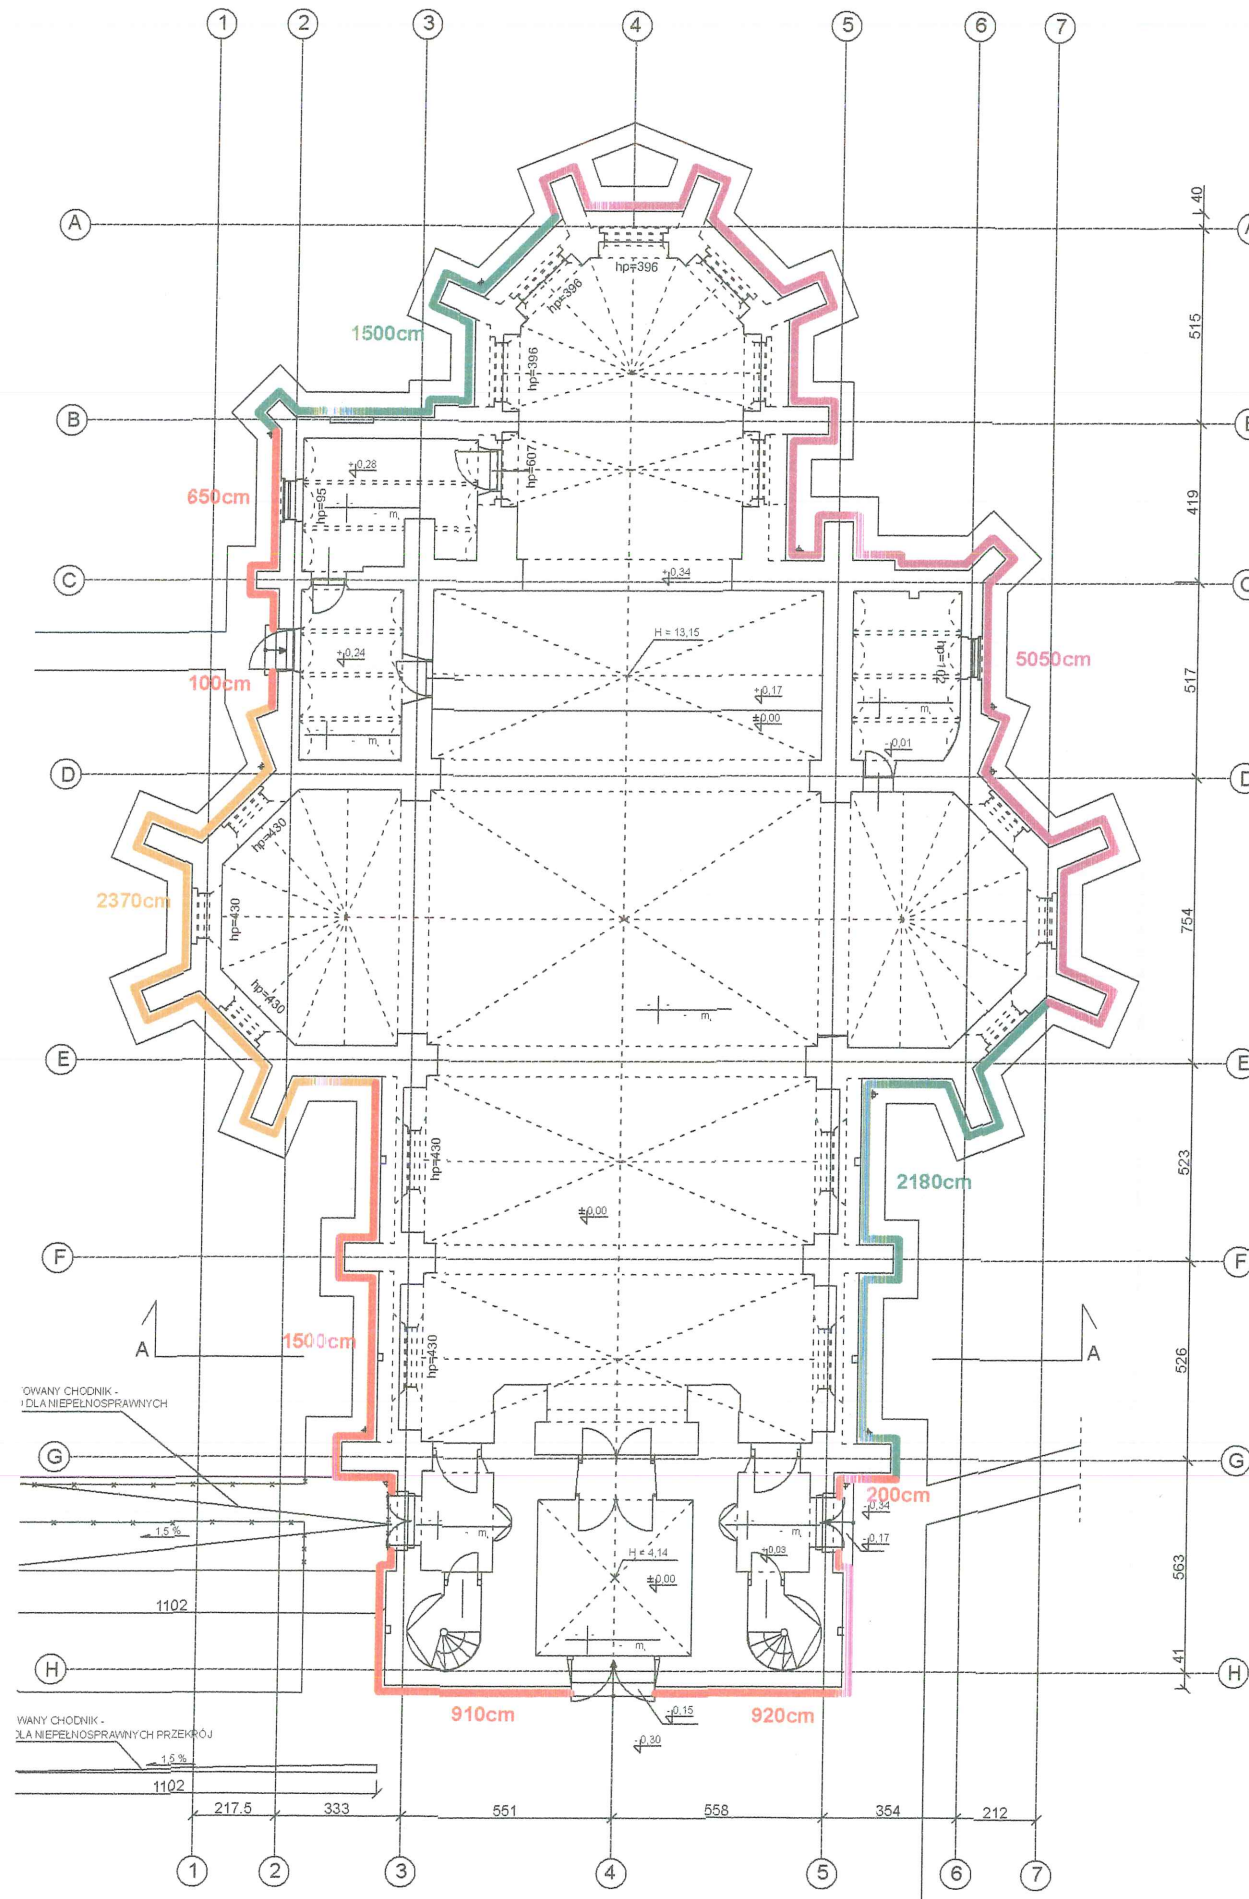

DETAL GZYMSU
1:5

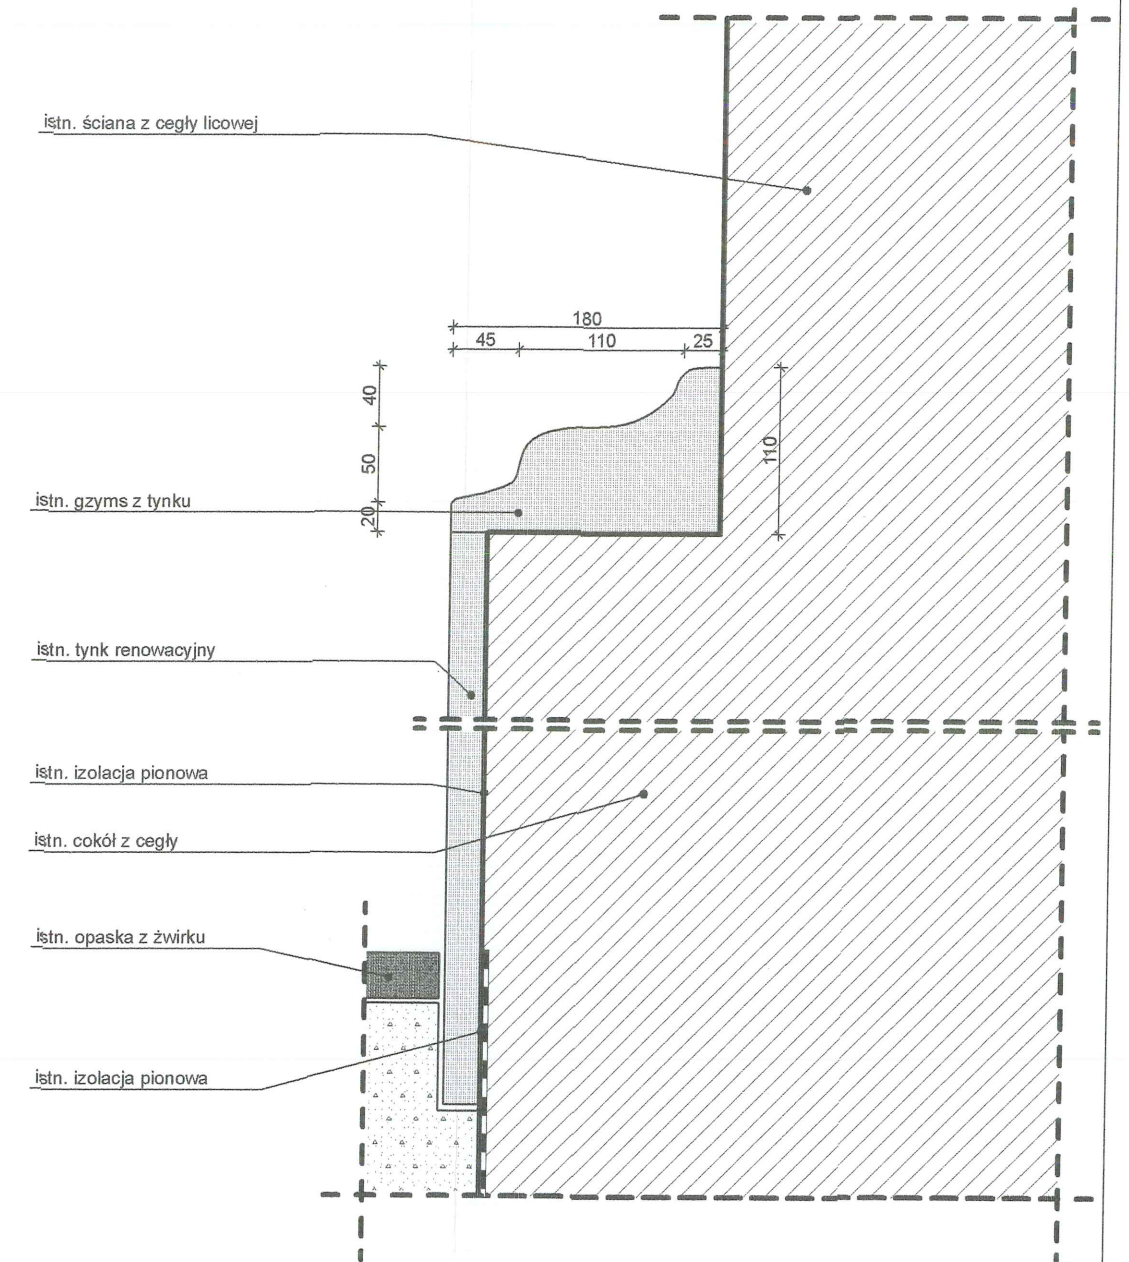


LEGENDA

obwód istn. gzymsu	42,8m	27-40cm	wysokość istn. cokołu
	36,8m	45-55cm	
	50,5m	60-70cm	
	23,7m	133-140cm	

RZUT I DETAL-stan istniejący
1:200, 1:5

TYTUŁ PROJEKTU	Remont cokołu i elewacji zabytkowego kościoła i dzwonnicy w Parafii p.w. Św. Mikołaja Biskupa w Lubzinie, gm. Ropczyce		
INWESTOR	Parafia Rzymsko-Katolicka p.w. Św. Mikołaja Biskupa w Lubzinie		
LOKALIZACJA	39-102, Lubzina 55, działka nr 514		
BIURO	AUTORSKA PRACOWNIA PROJEKTOWA mgr inż. arch. IWONA MATLINGIEWICZ ul. Rynek 17/305 35 - 064 RZESZÓW tel./fax: 017-8522388 apmat@poczta.onet.pl		
proj. arch.	mgr inż. arch. IWONA MATLINGIEWICZ upr. nr A- 59/89	PROJEKTANT	
sprawdzający	mgr inż. arch. KATARZYNA MATLINGIEWICZ upr. 15/PKOKK/201	PROJEKTANT	
opracowanie	mgr inż. arch. Małgorzata Blasik	PROJEKTANT	
FAZA	INWENTARYZACJA		
BRANŻA	ARCHITEKTURA		
TRZEŚĆ RYSUNKU	RZUT i DETAL- <u>stan istniejący</u>		SKALA
			1:200, 1:5
OZN.BRANŻY	DATA EDYCJI	NR RYSUNKU	
A	styczeń 2019	A.05	
Projekt wykonany w licencjonowanym programie ARCHICAD wersja 22			
PRAWA AUTORSKIE ZASTRZEŻONE POWIELANIE I UDOSTĘPNIANIE BEZ ZGODY AUTORÓW ZABRONIONE			

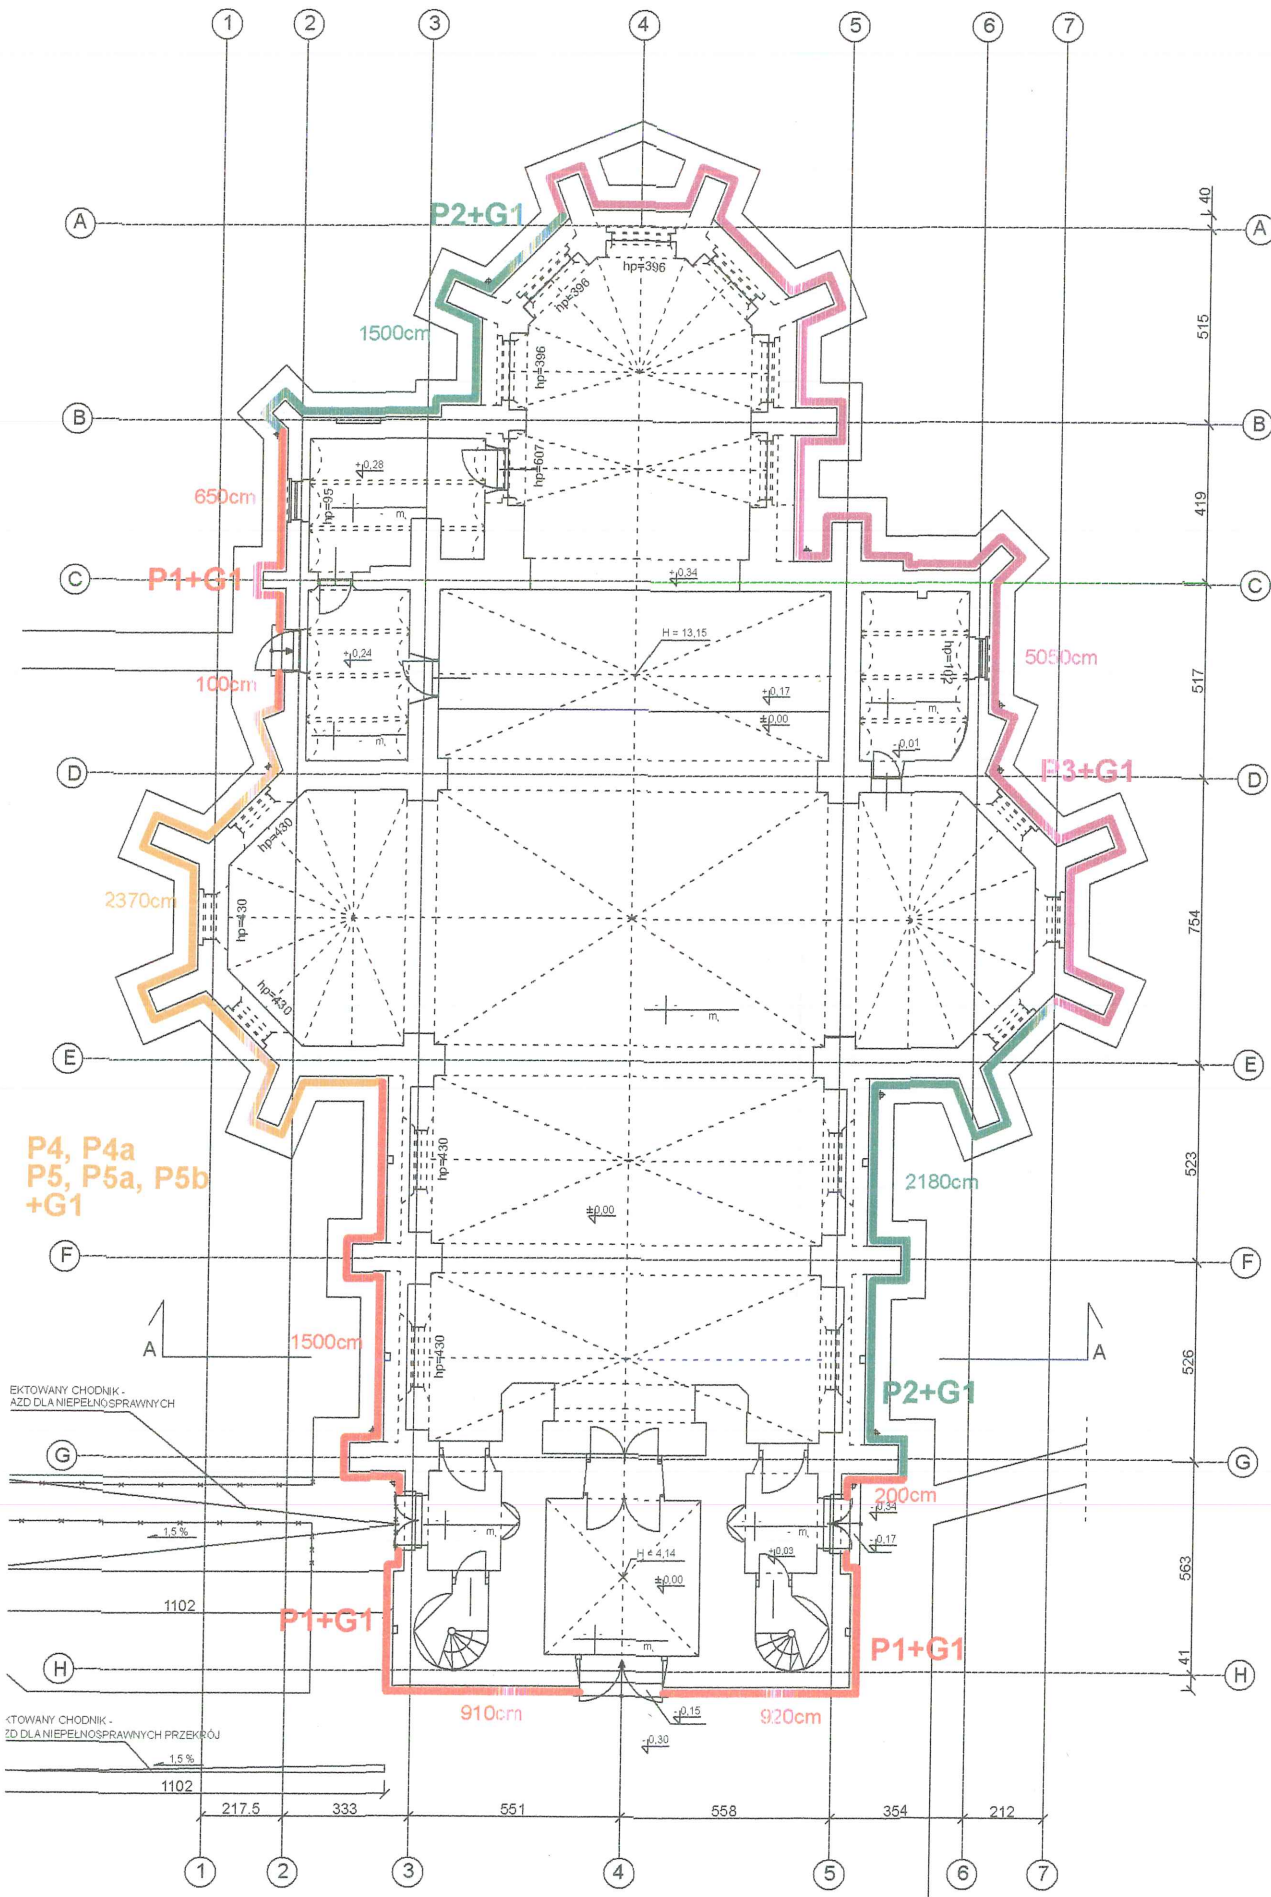

LEGENDA

- G1 typ proj. gzymsu
P1-P5b typ proj. okładziny z piaskowca

LEGENDA




obwód proj. gzymsu	42,8m 36,8m 50,5m 23,7m 23,7m	typ proj. gzymsu	G1 G1 G1 G1 G1	P1 P2 P3 P4, P4a P5, P5a, P5b	typ proj. płyty cokołowej	45cm 60cm 75cm 70cm 75cm	typ proj. płyty cokołowej	19,5m ² 22,0m ² 38,0m ² 17,0m ² 18,0m ²	pole pow. proj. okładziny
OBW.=ok.178m proj. gzymsu					POW.=ok.114,5m ² proj. płyt cokołowych				

PROJEKTOWANY CHODNIK -
ZDŁANIEPEŁNOSPRAWNYCH


PROJEKTOWANY CHODNIK -
ZDŁANIEPEŁNOSPRAWNYCH PRZEKRÓJ

TYTUŁ PROJEKTU	Remont cokołu i elewacji zabytkowego kościoła i dzwonnicy w Parafii p.w. Św. Mikołaja Biskupa w Lubzinie, gm. Ropczyce		
INWESTOR	Parafia Rzymsko-Katolicka p.w. Św. Mikołaja Biskupa w Lubzinie		
LOKALIZACJA	39-102, Lubzina 55, działka nr 514		
BIURO	AUTORSKA PRACOWNIA PROJEKTOWA mgr inż. arch. IWONA MATLINGIEWICZ ul. Rynek 17/305 35 - 064 RZESZÓW tel/fax: 017-8522388 apppmat@poczta.onet.pl		
proj. arch.	mgr inż. arch. IWONA MATLINGIEWICZ upr. nr A- 59/89	PODPIS	
sprawdzający	mgr inż. arch. KATARZYNA MATLINGIEWICZ upr. 15/PKOKK/201	PODPIS	
opracowanie	mgr inż. arch. Małgorzata Blasik	PODPIS	
FAZA	PROJEKT BUDOWLANY		
BRANŻA	ARCHITEKTURA		
TREŚĆ RYSUNKU	RZUT-stan projektowany cokołu	SKALA	1:200
OZN.BRANŻY	DATA EDYCJI	NR RYSUNKU	
A	styczeń 2019	A.06	
Projekt wykonany w licencjonowanym programie ARCHICAD wersja 22			
PRAWA AUTORSKIE ZASTRZEŻONE POWIELANIE I UDOSTĘPNIANIE BEZ ZGODY AUTORÓW ZABRONIONE			


UKŁAD PŁYT COKÓŁOWYCH-**stan projektowany**
1:25, 1:5, 1:100

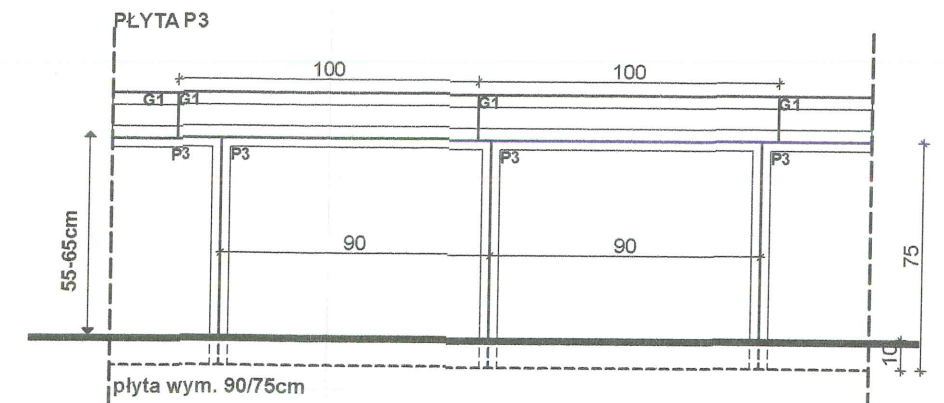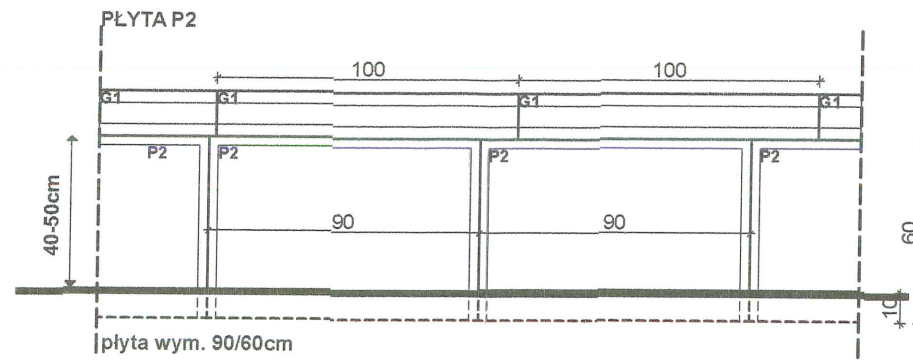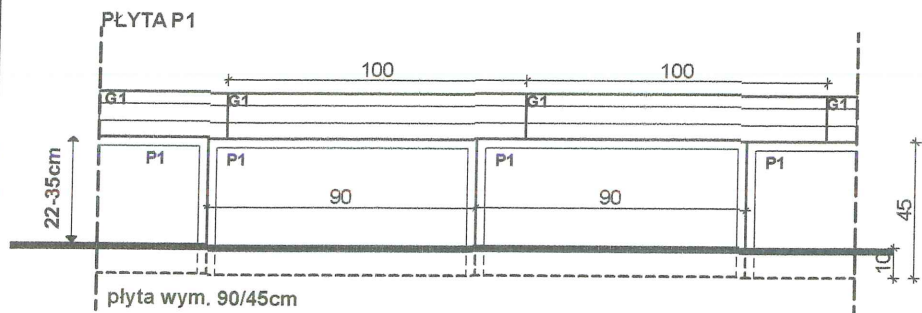


UKŁAD PŁYT I GZYMSU
1:25

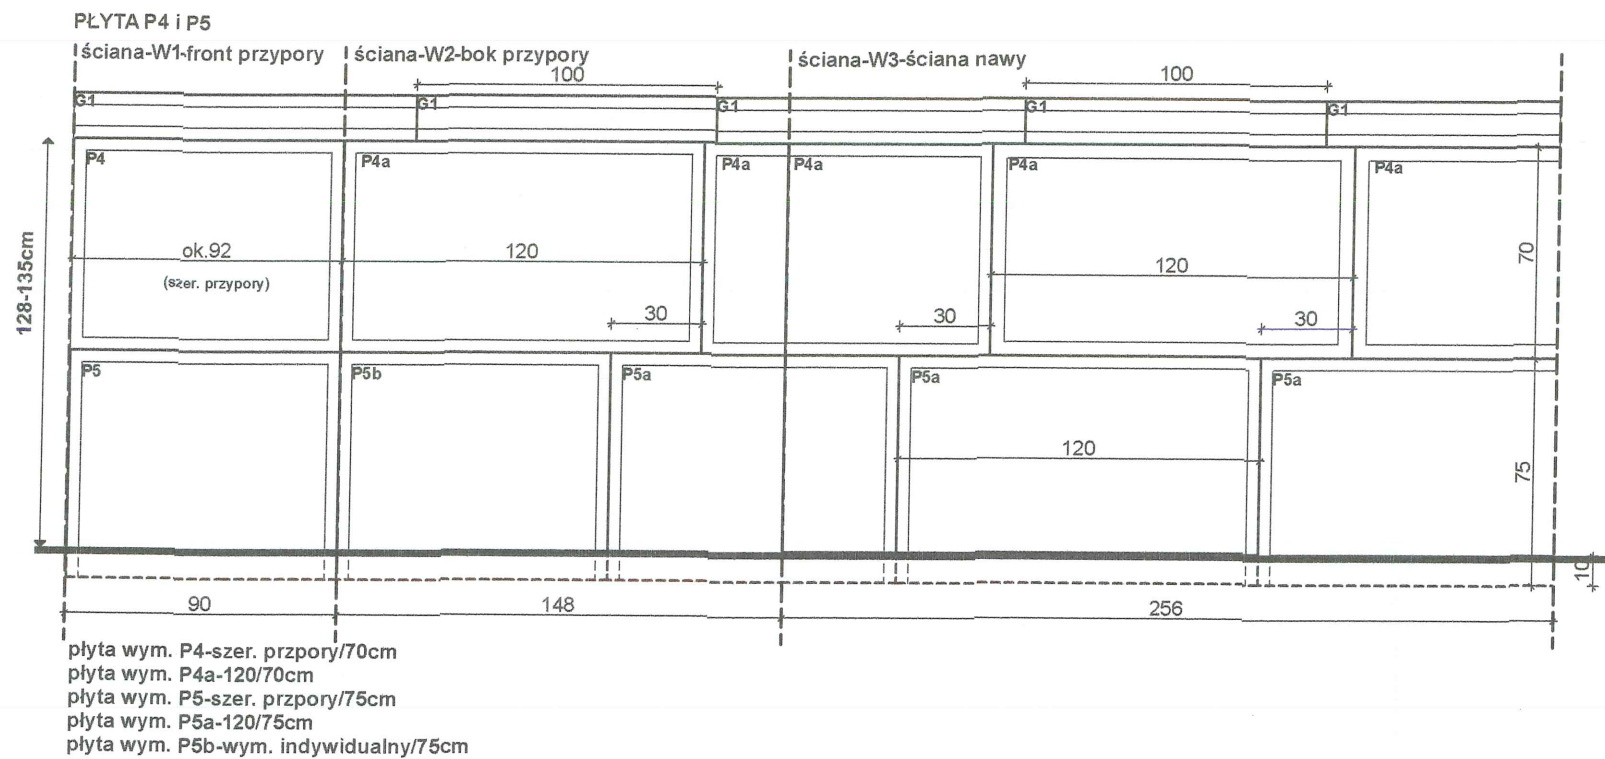

RZUT COKOŁU PRZYPORY
SCHEMAT POŁĄCZENIA PŁYT-PRZYPORA-DETAL A
1:5




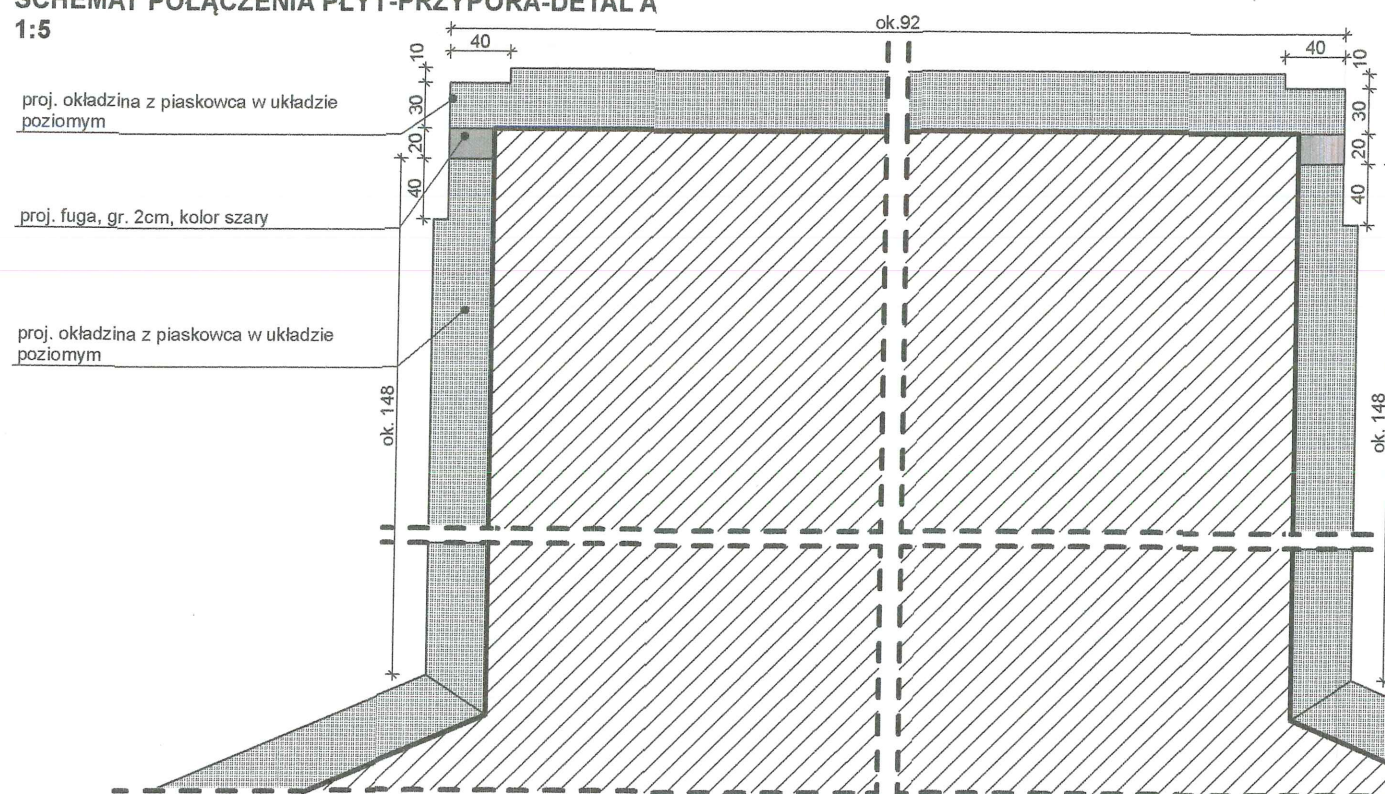


RZUT- UKŁAD PRZYPÓR-NAWY BOCZNEJ
1:100

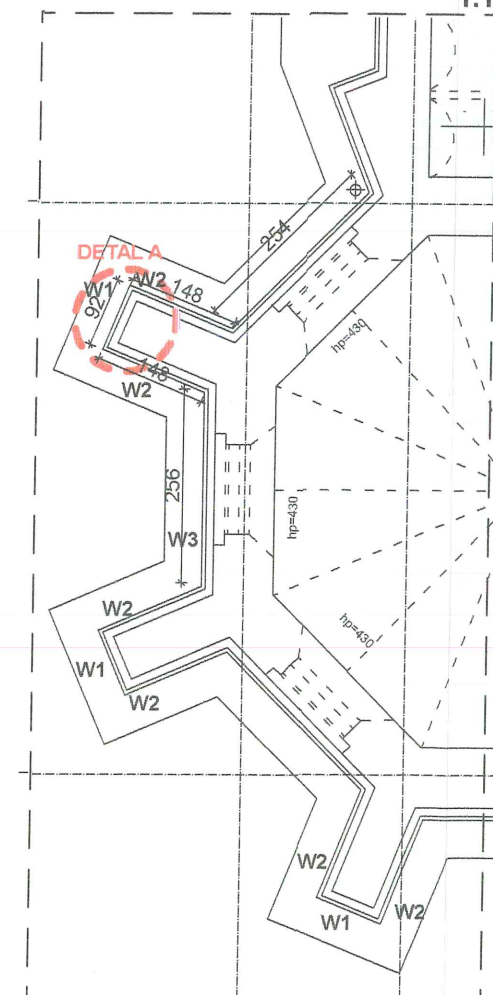


TYTUŁ PROJEKTU	Remont cokołu i elewacji zabytkowego kościoła i dzwonnicy w Parafii p.w. Św. Mikołaja Biskupa w Lubzinie, gm. Ropczyce		
INWESTOR	Parafia Rzymsko-Katolicka p.w. Św. Mikołaja Biskupa w Lubzinie		
LOKALIZACJA	39-102, Lubzina 55, działka nr 514		
BIURO	AUTORSKA PRACOWNIA PROJEKTOWA mgr inż. arch. IWONA MATLINGIEWICZ ul. Rynek 17/505 35 - 084 RZESZÓW tel./fax: 017-9522388 appmat@poczta.onet.pl		
proj. arch.	mgr inż. arch. IWONA MATLINGIEWICZ upr. nr A- 59/89	PODPIS	<i>[Signature]</i>
sprawdzający	mgr inż. arch. KATARZYNA MATLINGIEWICZ upr. 15/PKOKK/201	PODPIS	<i>[Signature]</i>
opracowanie	mgr inż. arch. Małgorzata Błasiak	PODPIS	<i>[Signature]</i>
FAZA	PROJEKT BUDOWLANY		
BRANŻA	ARCHITEKTURA		
TREŚĆ RYSUNKU	UKŁAD PŁYT COKÓŁOWYCH- stan projektowany	SKALA	1:25, 1:5, 1:100
OZN.BRANŻY	DATA EDYCJI	NR RYSUNKU	
A	styczeń 2019	A.07	
Projekt wykonany w licencjonowanym programie ARCHICAD wersja 22			
PRAWA AUTORSKIE ZASTRZEŻONE POWIELANIE I UDOSTĘPNIANIE BEZ ZGODY AUTORÓW ZABRONIONE			

PŁYTY P1, P2, P3, P4, P4a, P5, P5a, P5b - DETALE
 1:20

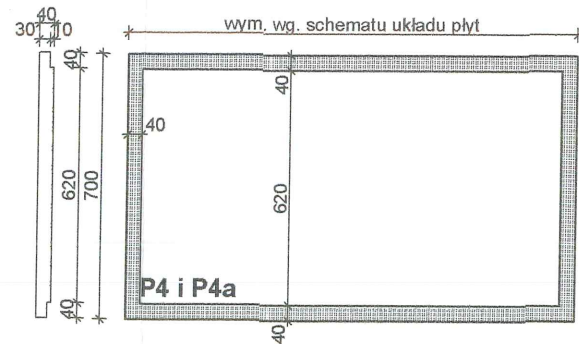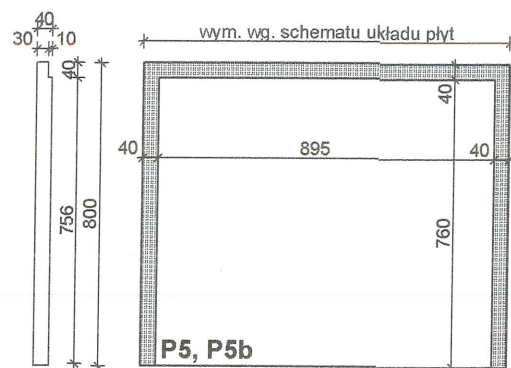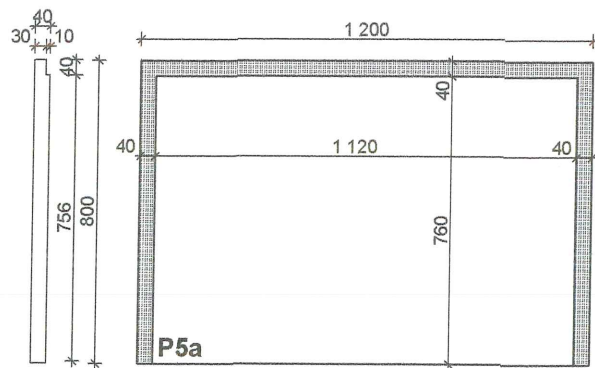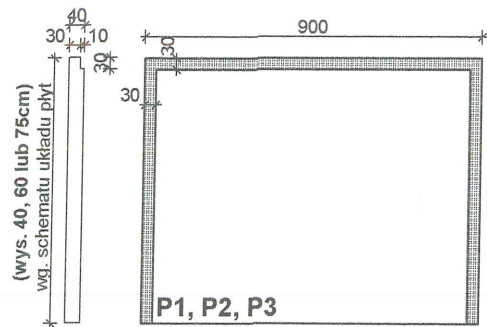

GZYMS G1
 1:5

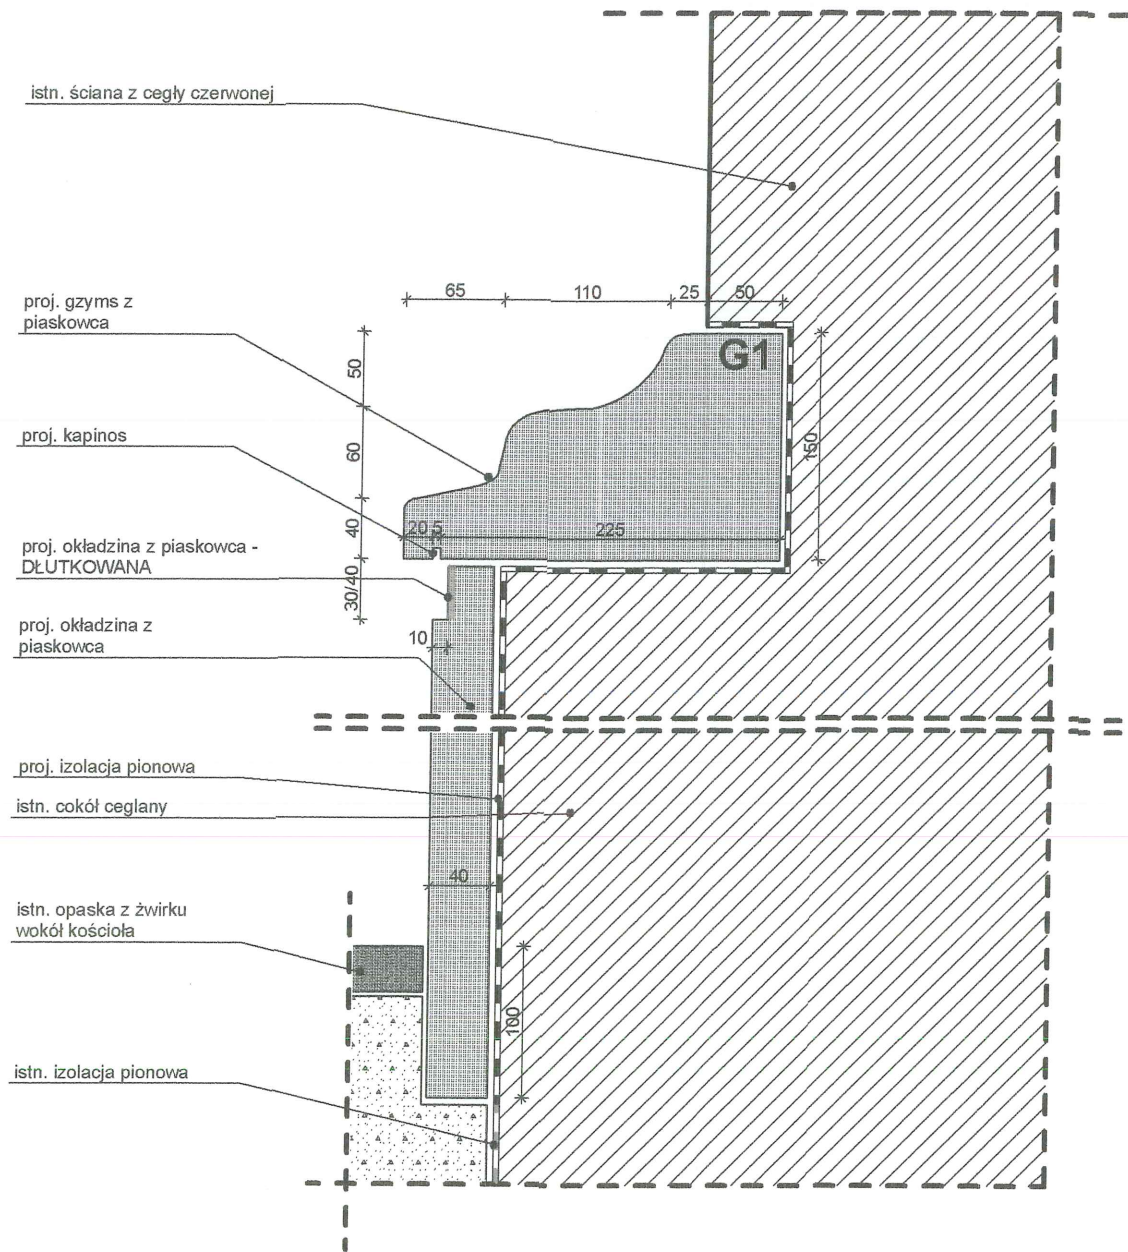

LEGENDA

- [Symbol] piaskowiec, lico szlifowane, gr. 40mm, kolor beżowy
 [Symbol] piaskowiec-DŁUTKOWANY, gr. 30mm, kolor beżowy

Uwaga:
 -kolor i fakturę płyt okładzinowych i gzymsu dopasować na etapie wykonawstwa


TYTUŁ PROJEKTU	Remont cokołu i elewacji zabytkowego kościoła i dzwonnicy w Parafii p.w. Św. Mikołaja Biskupa w Lubzinie, gm. Ropczyce	
INWESTOR	Parafia Rzymsko-Katolicka p.w. Św. Mikołaja Biskupa w Lubzinie	
LOKALIZACJA	39-102, Lubzina 55, działka nr 514	
BIURO	AUTORSKA PRACOWNIA PROJEKTOWA mgr inż. arch. IWONA MATLINGIEWICZ ul. Rynek 17/305 35 - 064 RZESZÓW tel./fax: 017-8522388 apmat@poczta.onet.pl	
proj. arch.	mgr inż. arch. IWONA MATLINGIEWICZ upr. nr A-59/89	Podpis
sprawdzający	mgr inż. arch. KATARZYNA MATLINGIEWICZ upr. 15/PKOKK/201	Podpis
opracowanie	mgr inż. arch. Małgorzata Blasik	Podpis
FAZA	PROJEKT BUDOWLANY	
BRANŻA	ARCHITEKTURA	
TREŚĆ RYSUNKU	PŁYT COKOŁOWE i GZYMS-DETALE- stan projektowany	SKALA 1:20, 1:5
OZN.BRANŻY	DATA EDYCJI	NR RYSUNKU
A	styczeń 2019	A.08
Projekt wykonany w licencjonowanym programie ARCHICAD wersja 22		
PRAWA AUTORSKIE ZASTRZEŻONE POWIELANIE I UDOSTĘPNIANIE BEZ ZGODY AUTORÓW ZABRONIONE		

DZWONNICA

ELEWACJE DZWONNICY
1:100, 1:200

ELEWACJA FRONTOWA

ELEWACJA BOCZNA

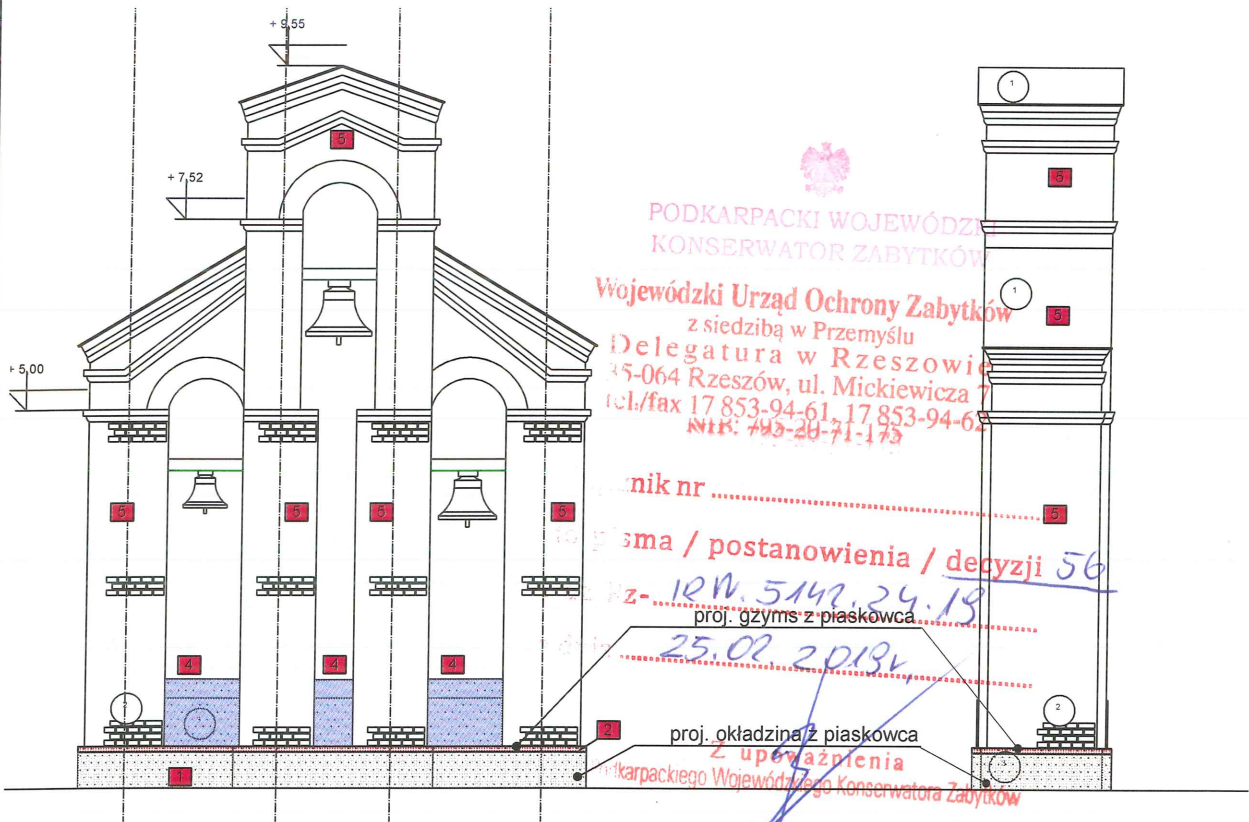


LEGENDA


- 1 proj. płyty z piaskowca
- 2 proj. gzyms z piaskowca
- 4 proj. reparacja betonu
- 5 proj. uzupełnienie cegły i czyszczenie

TYTUŁ PROJEKTU	Remont cokołu i elewacji zabytkowego kościoła i dzwonnicy w Parafii p.w. Św. Mikołaja Biskupa w Lubzinie, gm. Ropczyce	
INWESTOR	Parafia Rzymsko-Katolicka p.w. Św. Mikołaja Biskupa w Lubzinie	
LOKALIZACJA	39-102, Lubzina 55, działka nr 514	
BIURO	AUTORSKA PRACOWNIA PROJEKTOWA mgr inż. arch. IWONA MATLINGIEWICZ ul. Rynek 17/305 35 - 064 RZESZÓW tel/fax: 017-8522398 apmat@poczta.onet.pl	
proj. arch.	mgr inż. arch. IWONA MATLINGIEWICZ upr. nr A- 59/89	Podpis
sprawdzający	mgr inż. arch. KATARZYNA MATLINGIEWICZ upr. 15/PMOKK/201	Podpis
opracowanie	mgr inż. arch. Małgorzata Błasiak	Podpis
FAZA	PROJEKT BUDOWLANY	
BRANŻA	ARCHITEKTURA	
TREŚĆ RYSUNKU	ELEWACJE DZWONNICY	SKALA 1:100, 1:200
OZN.BRANŻY	DATA EDYCJI	NR RYSUNKU
A	styczeń 2019	A.09
Projekt wykonany w licencjonowanym programie ARCHICAD wersja 22		
PRAWA AUTORSKIE ZASTRZEŻONE POWIELANIE I UDOSTĘPNIANIE BEZ ZGODY AUTORÓW ZABRONIONE		


SCHEMAT
1:100

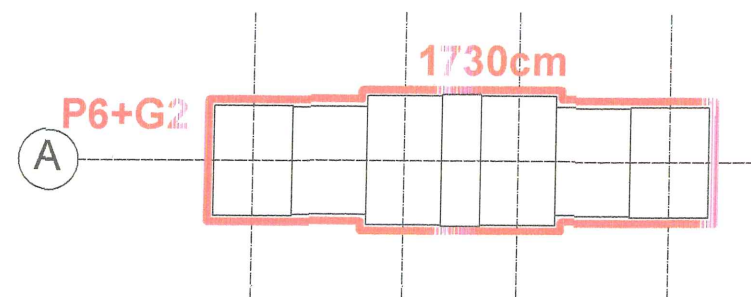


LEGENDA

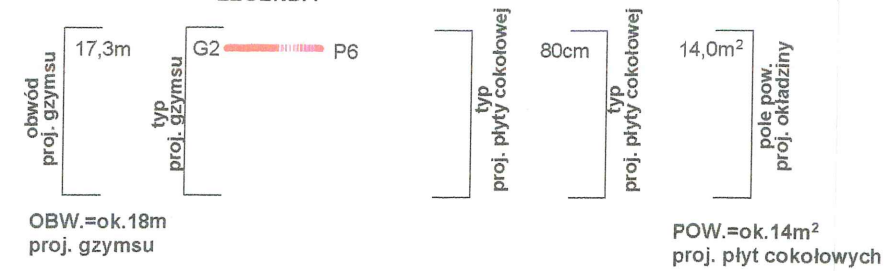


UKŁAD PŁYT I GZYSMU
1:25

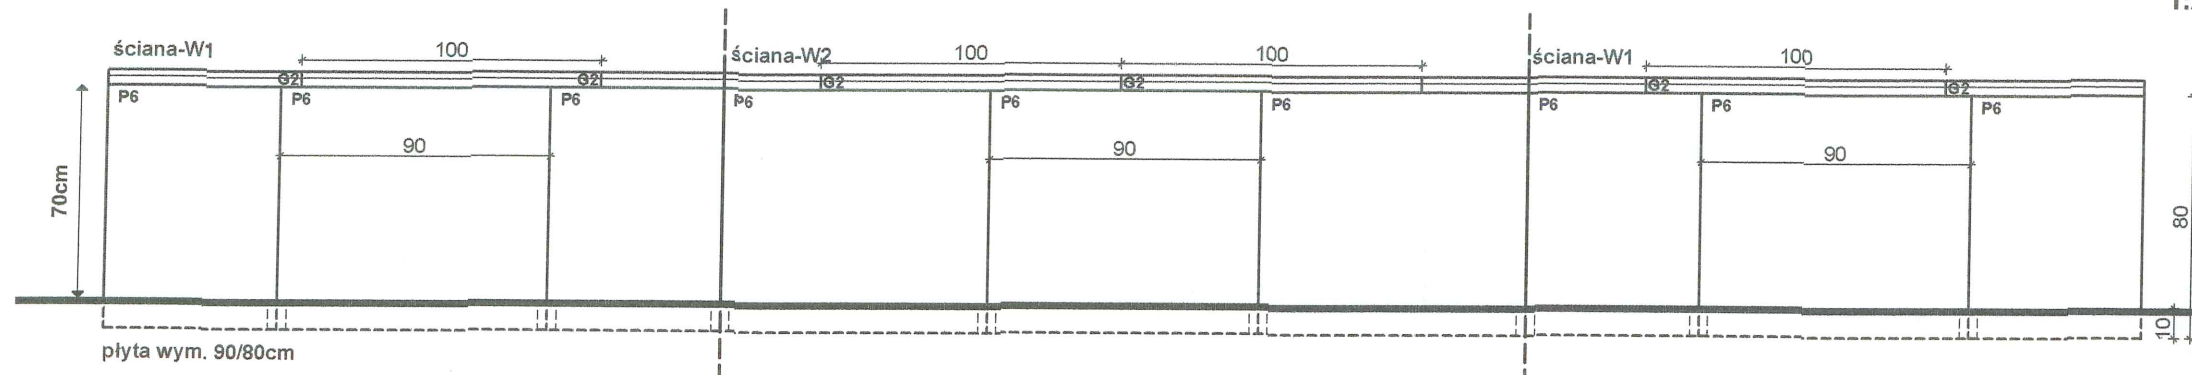


RZUT
1:100

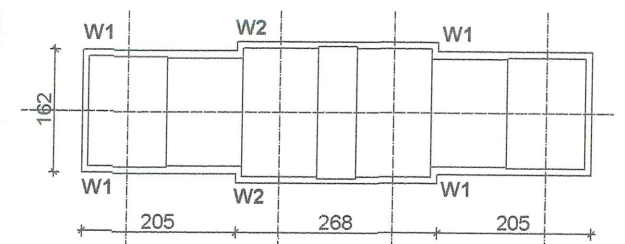

PŁYTA P6 - DETALE
1:20

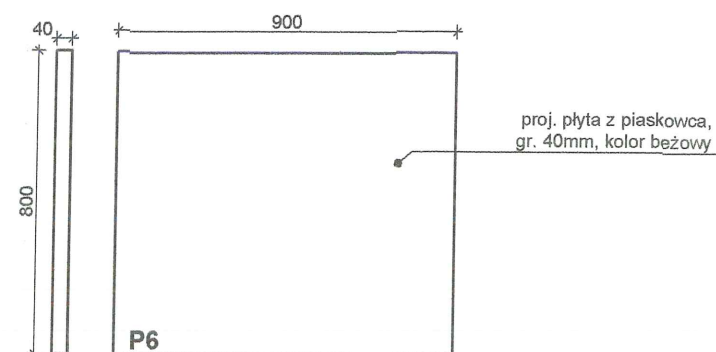

GZYMŚ G2
1:5

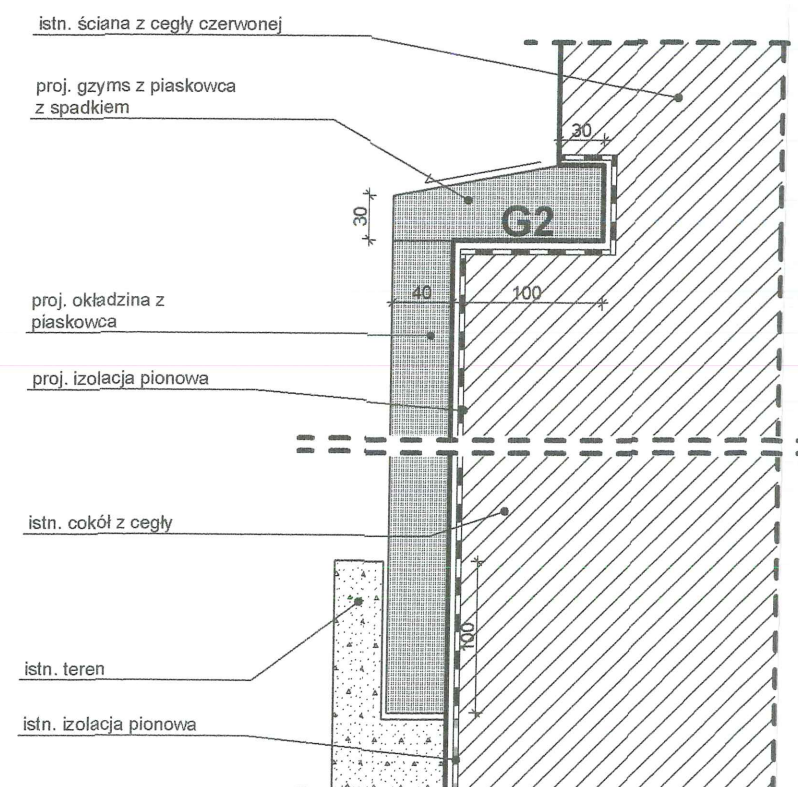

Uwaga:
-kolor i faktura płyt okładzinowych i gzymsu dopasować na etapie wykonawstwa

TYTUŁ PROJEKTU	Remont cokołu i elewacji zabytkowego kościoła i dzwonnicy w Parafii p.w. Św. Mikołaja Biskupa w Lubzinie, gm. Ropczyce	
INWESTOR	Parafia Rzymsko-Katolicka p.w. Św. Mikołaja Biskupa w Lubzinie	
LOKALIZACJA	39-102, Lubzina 55, działka nr 514	
BIURO	AUTORSKA PRACOWNIA PROJEKTOWA mgr inż. arch. IWONA MATLINGIEWICZ ul. Rynek 17/305 35 - 084 RZESZÓW tel./fax: 017-8522388 apomat@poczta.onet.pl	
proj. arch.	mgr inż. arch. IWONA MATLINGIEWICZ upr. nr A- 59/89	PODPIS
sprawdzający	mgr inż. arch. KATARZYNA MATLINGIEWICZ upr. 15/PKOKK/201	PODPIS
opracowanie	mgr inż. arch. Małgorzata Błasiak	PODPIS
FAZA	PROJEKT BUDOWLANY	
BRANŻA	ARCHITEKTURA	
TREŚĆ RYSUNKU	UKŁAD PŁYT COKOŁOWYCH-stan projektowany	SKALA 1:5, 1:100, 1:25, 1:20, 1:200
OZN.BRANŻY	DATA EDYCJI	NR RYSUNKU
A	styczeń 2019	A.10
Projekt wykonany w licencjonowanym programie ARCHICAD wersja 22		
PRAWA AUTORSKIE ZASTRZEŻONE POWIELANIE I UDOSTĘPNIANIE BEZ ZGODY AUTORÓW ZABRONIONE		