


II ZMIANA STUDIUM UWARUNKOWAŃ I KIERUNKÓW ZAGOSPODAROWANIA PRZESTRZENNEGO MIASTA I GMINY ROPCZYCE

UWARUNKOWANIA ZAGOSPODAROWANIA PRZESTRZENNEGO MIASTA I GMINY ROPCZYCE

SKALA 1: 10 000

Załącznik Nr 2 do Uchwały Nr Rady Miejskiej w Ropczycach z dnia

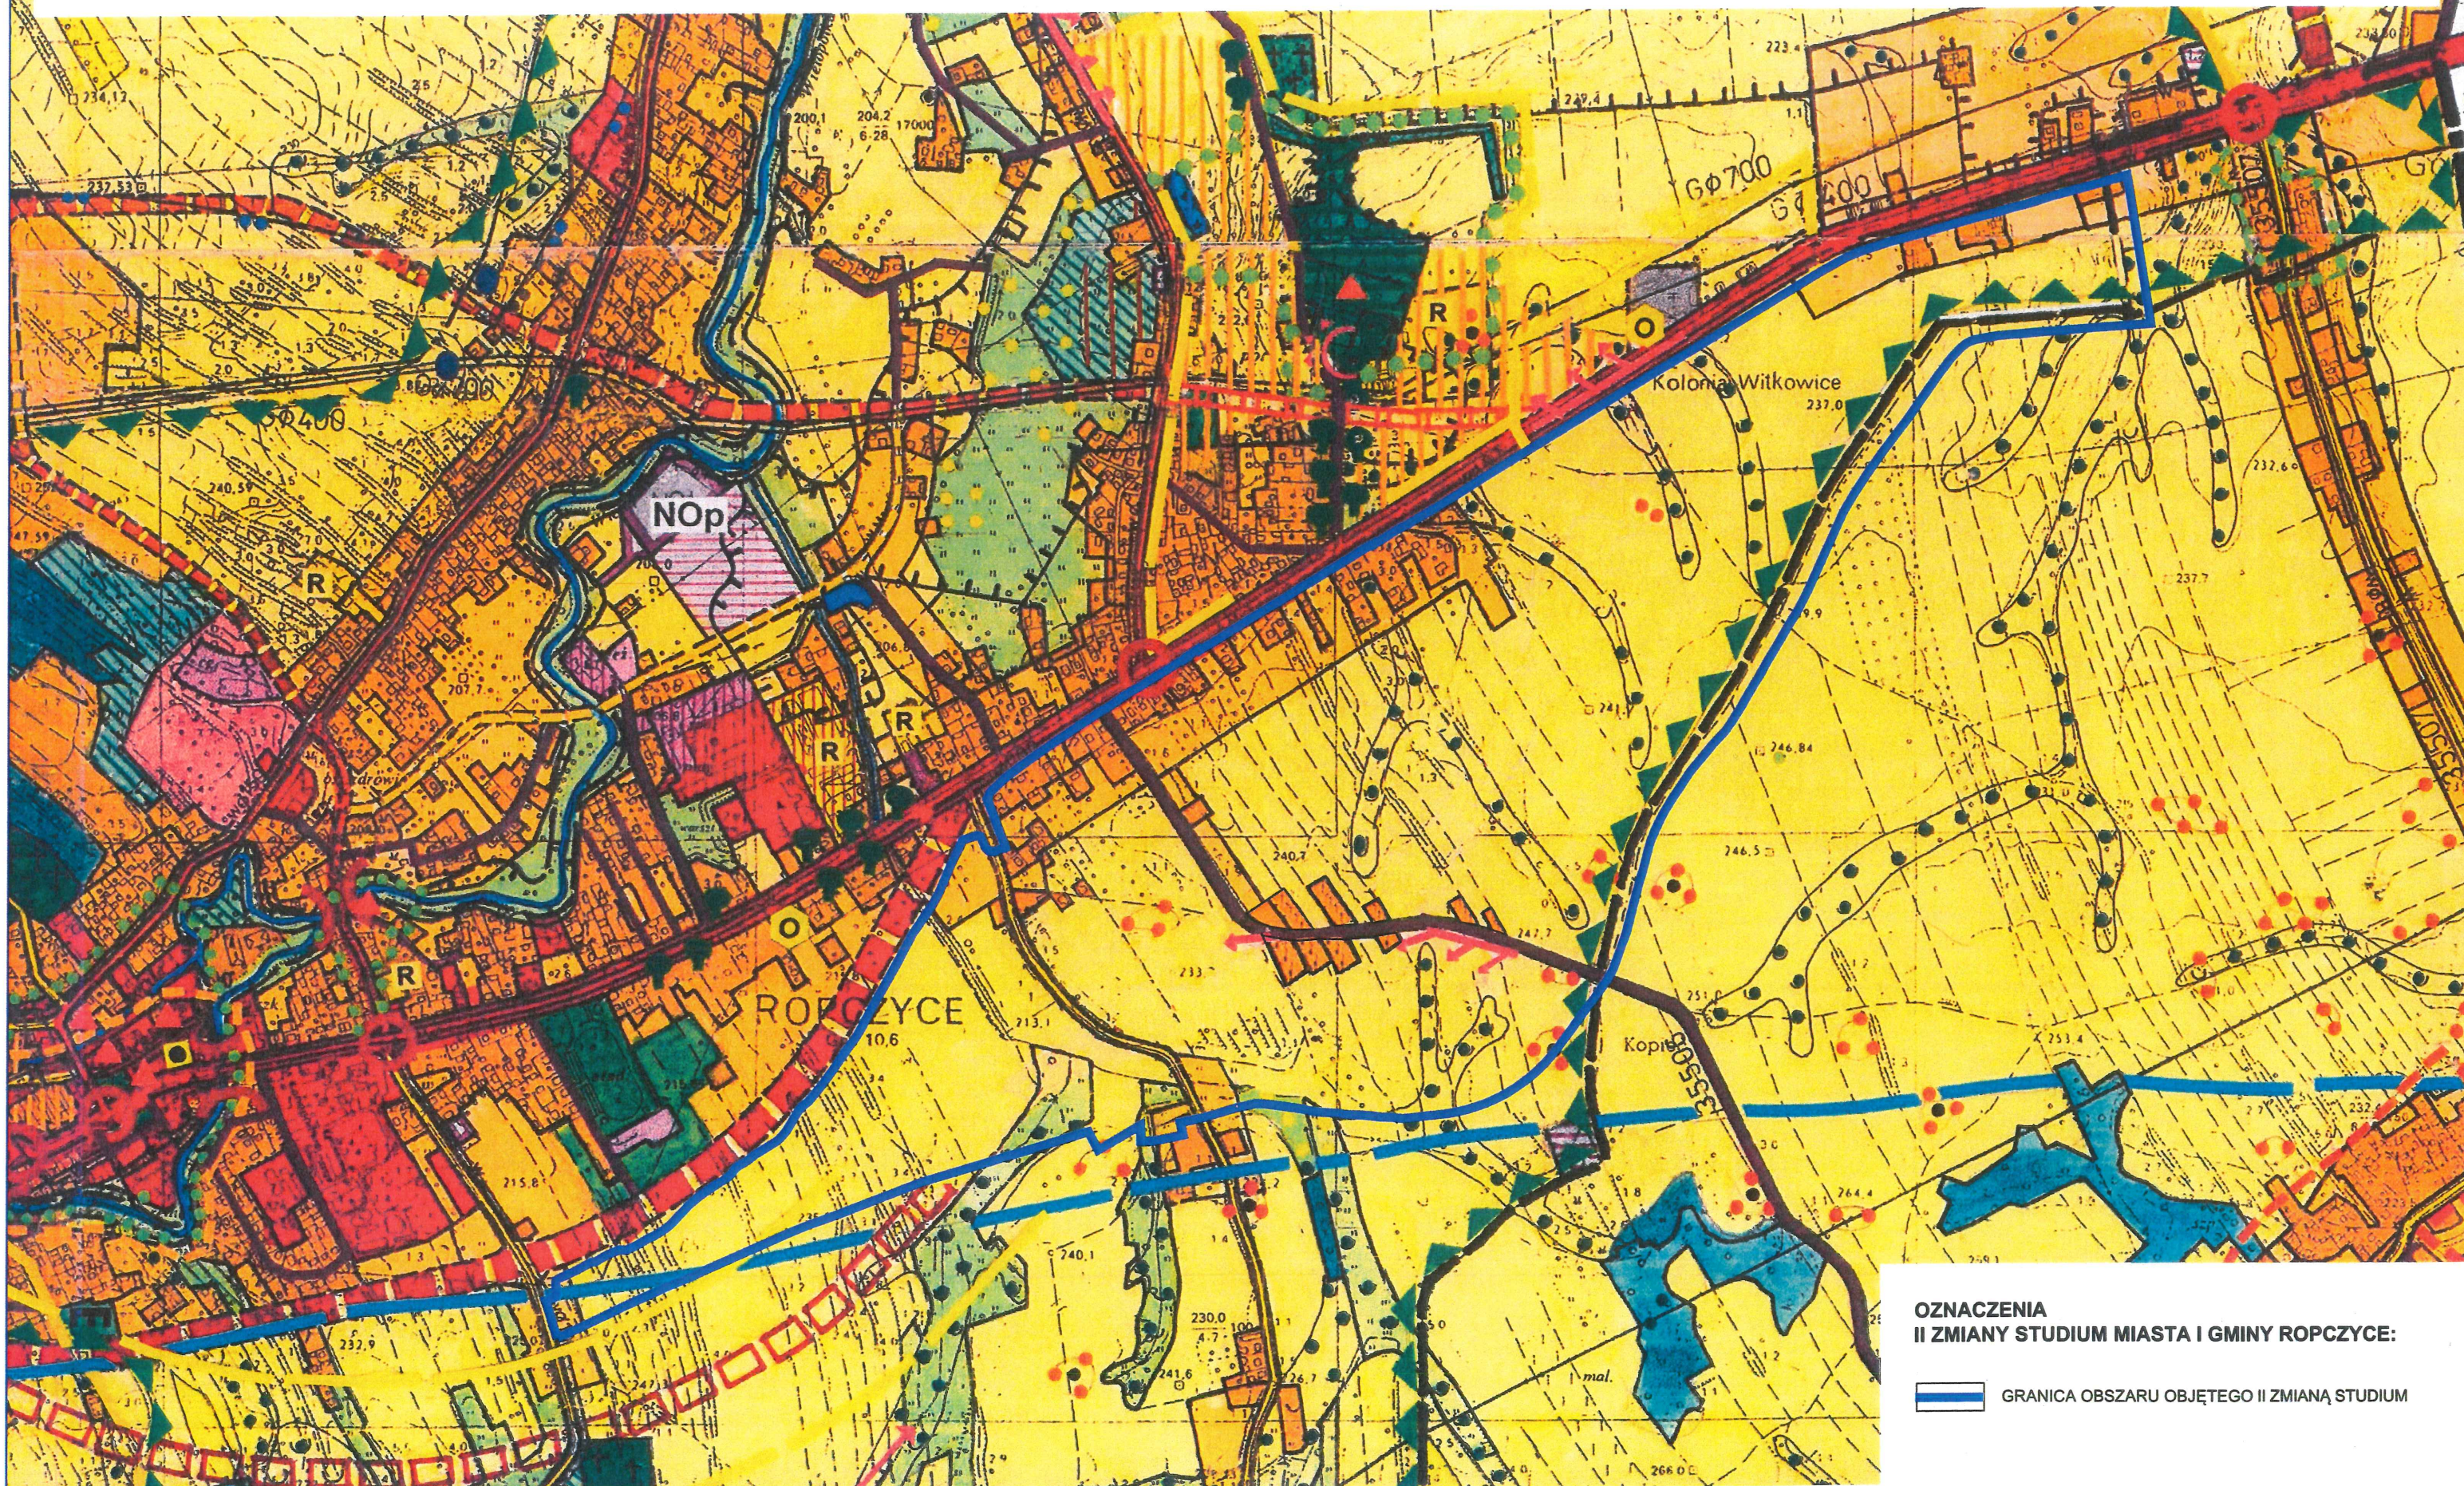


II ZMIANA STUDIUM UWARUNKOWAŃ I KIERUNKÓW ZAGOSPODAROWANIA PRZESTRZENNEGO MIASTA I GMINY ROPCZYCE

KIERUNKI ZAGOSPODAROWANIA ORAZ ZASADY POLITYKI PRZESTRZENNEJ MIASTA I GMINY ROPCZYCE

SKALA 1: 10 000

Załącznik Nr 3 do Uchwały NrRady Miejskiej w Ropczycach z dnia

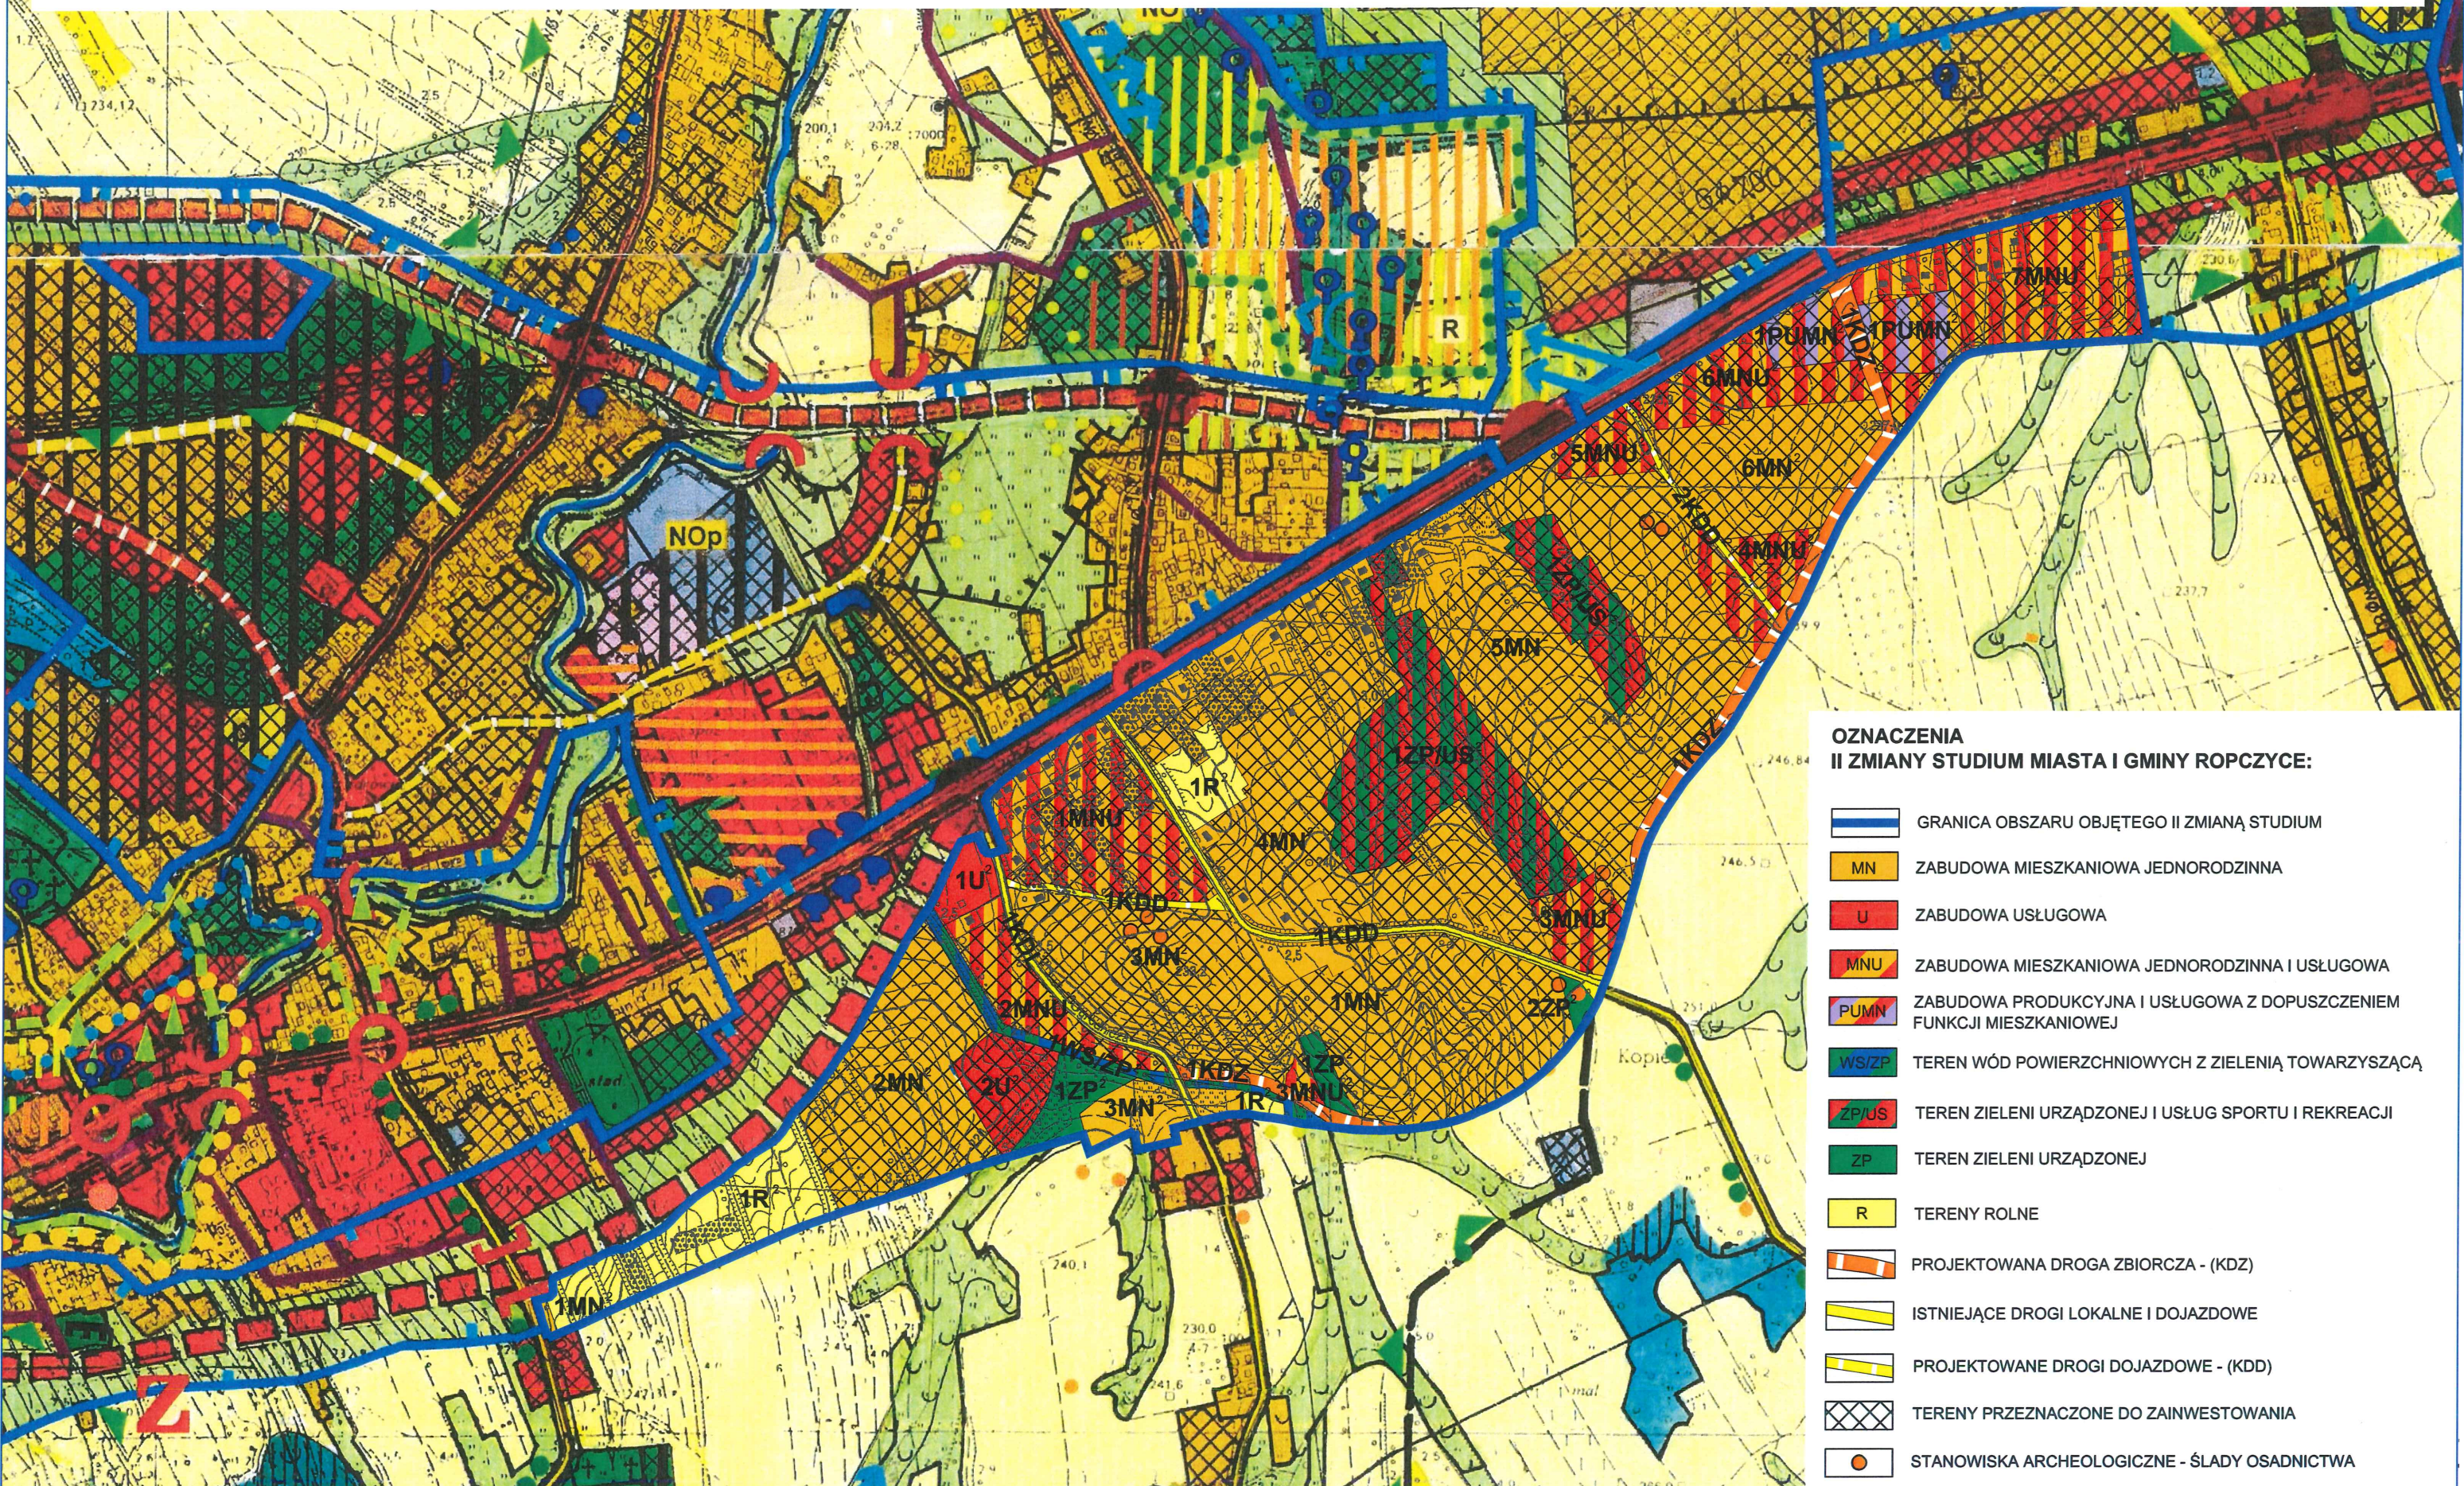

II ZMIANA STUDIUM UWARUNKOWAŃ I KIERUNKÓW ZAGOSPODAROWANIA PRZESTRZENNEGO MIASTA I GMINY ROPCZYCE

UWARUNKOWANIA I KIERUNKI ROZWOJU W ZAKRESIE INFRASTRUKTURY TECHNICZNEJ MIASTA I GMINY ROPCZYCE

SKALA 1: 10 000

Załącznik Nr 4 do Uchwały Nr Rady Miejskiej w Ropczycach z dnia

