


Część graficzna Aglomeracji Gnojnica

Załącznik nr 2 do Uchwały Nr XXVIII/286/20 Rady Miejskiej w Ropczycach z dnia 30 listopada 2020 r.



Część graficzna Aglomeracji Gnojnica

Załącznik nr 2 do Uchwały Nr XXVIII/286/20 Rady Miejskiej w Ropczycach z dnia 30 listopada 2020 r.

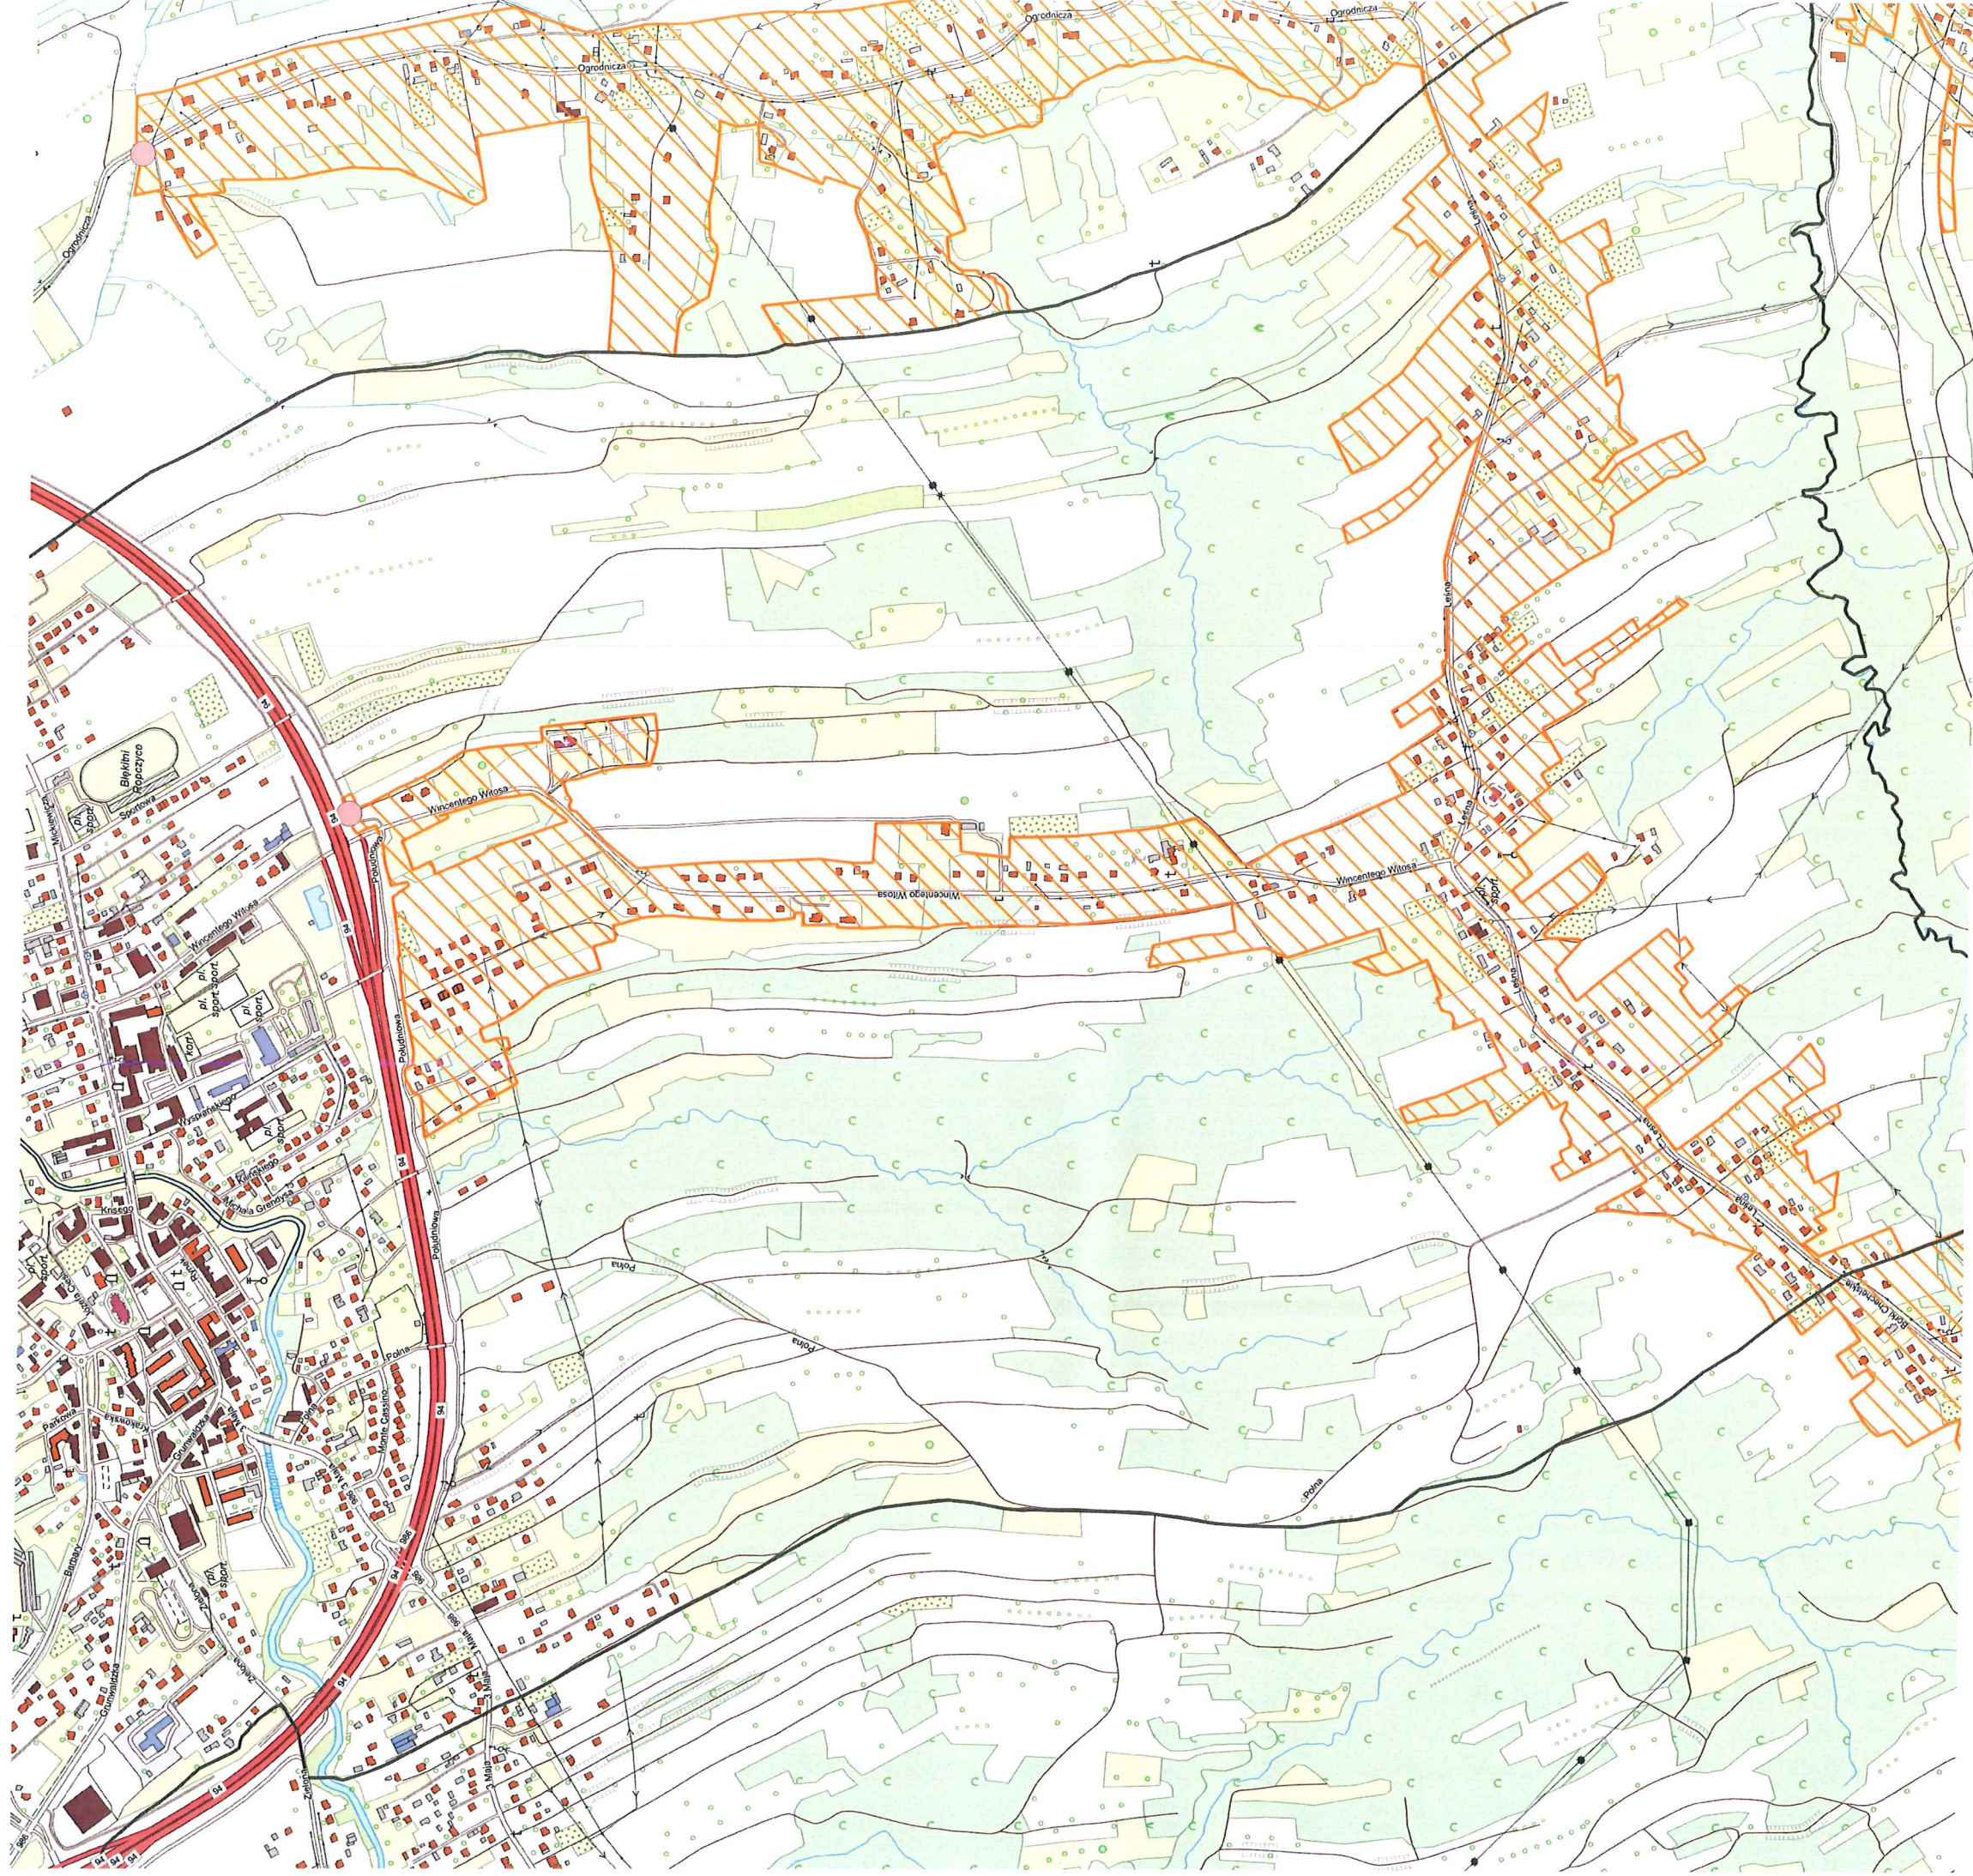

● Końcowy punkt zrzutu ścieków

▲ Pomnik przyrody

□ Granica Miasta i Gminy Ropczyce


□ Granice obszarów ewidencyjnych

□ Obszar Aglomeracji Gnojnica

0 250 500 m 1:10 000

Część graficzna Aglomeracji Gnojnica

Załącznik nr 2 do Uchwały Nr XXVIII/286/20 Rady Miejskiej w Ropczycach z dnia 30 listopada 2020 r.

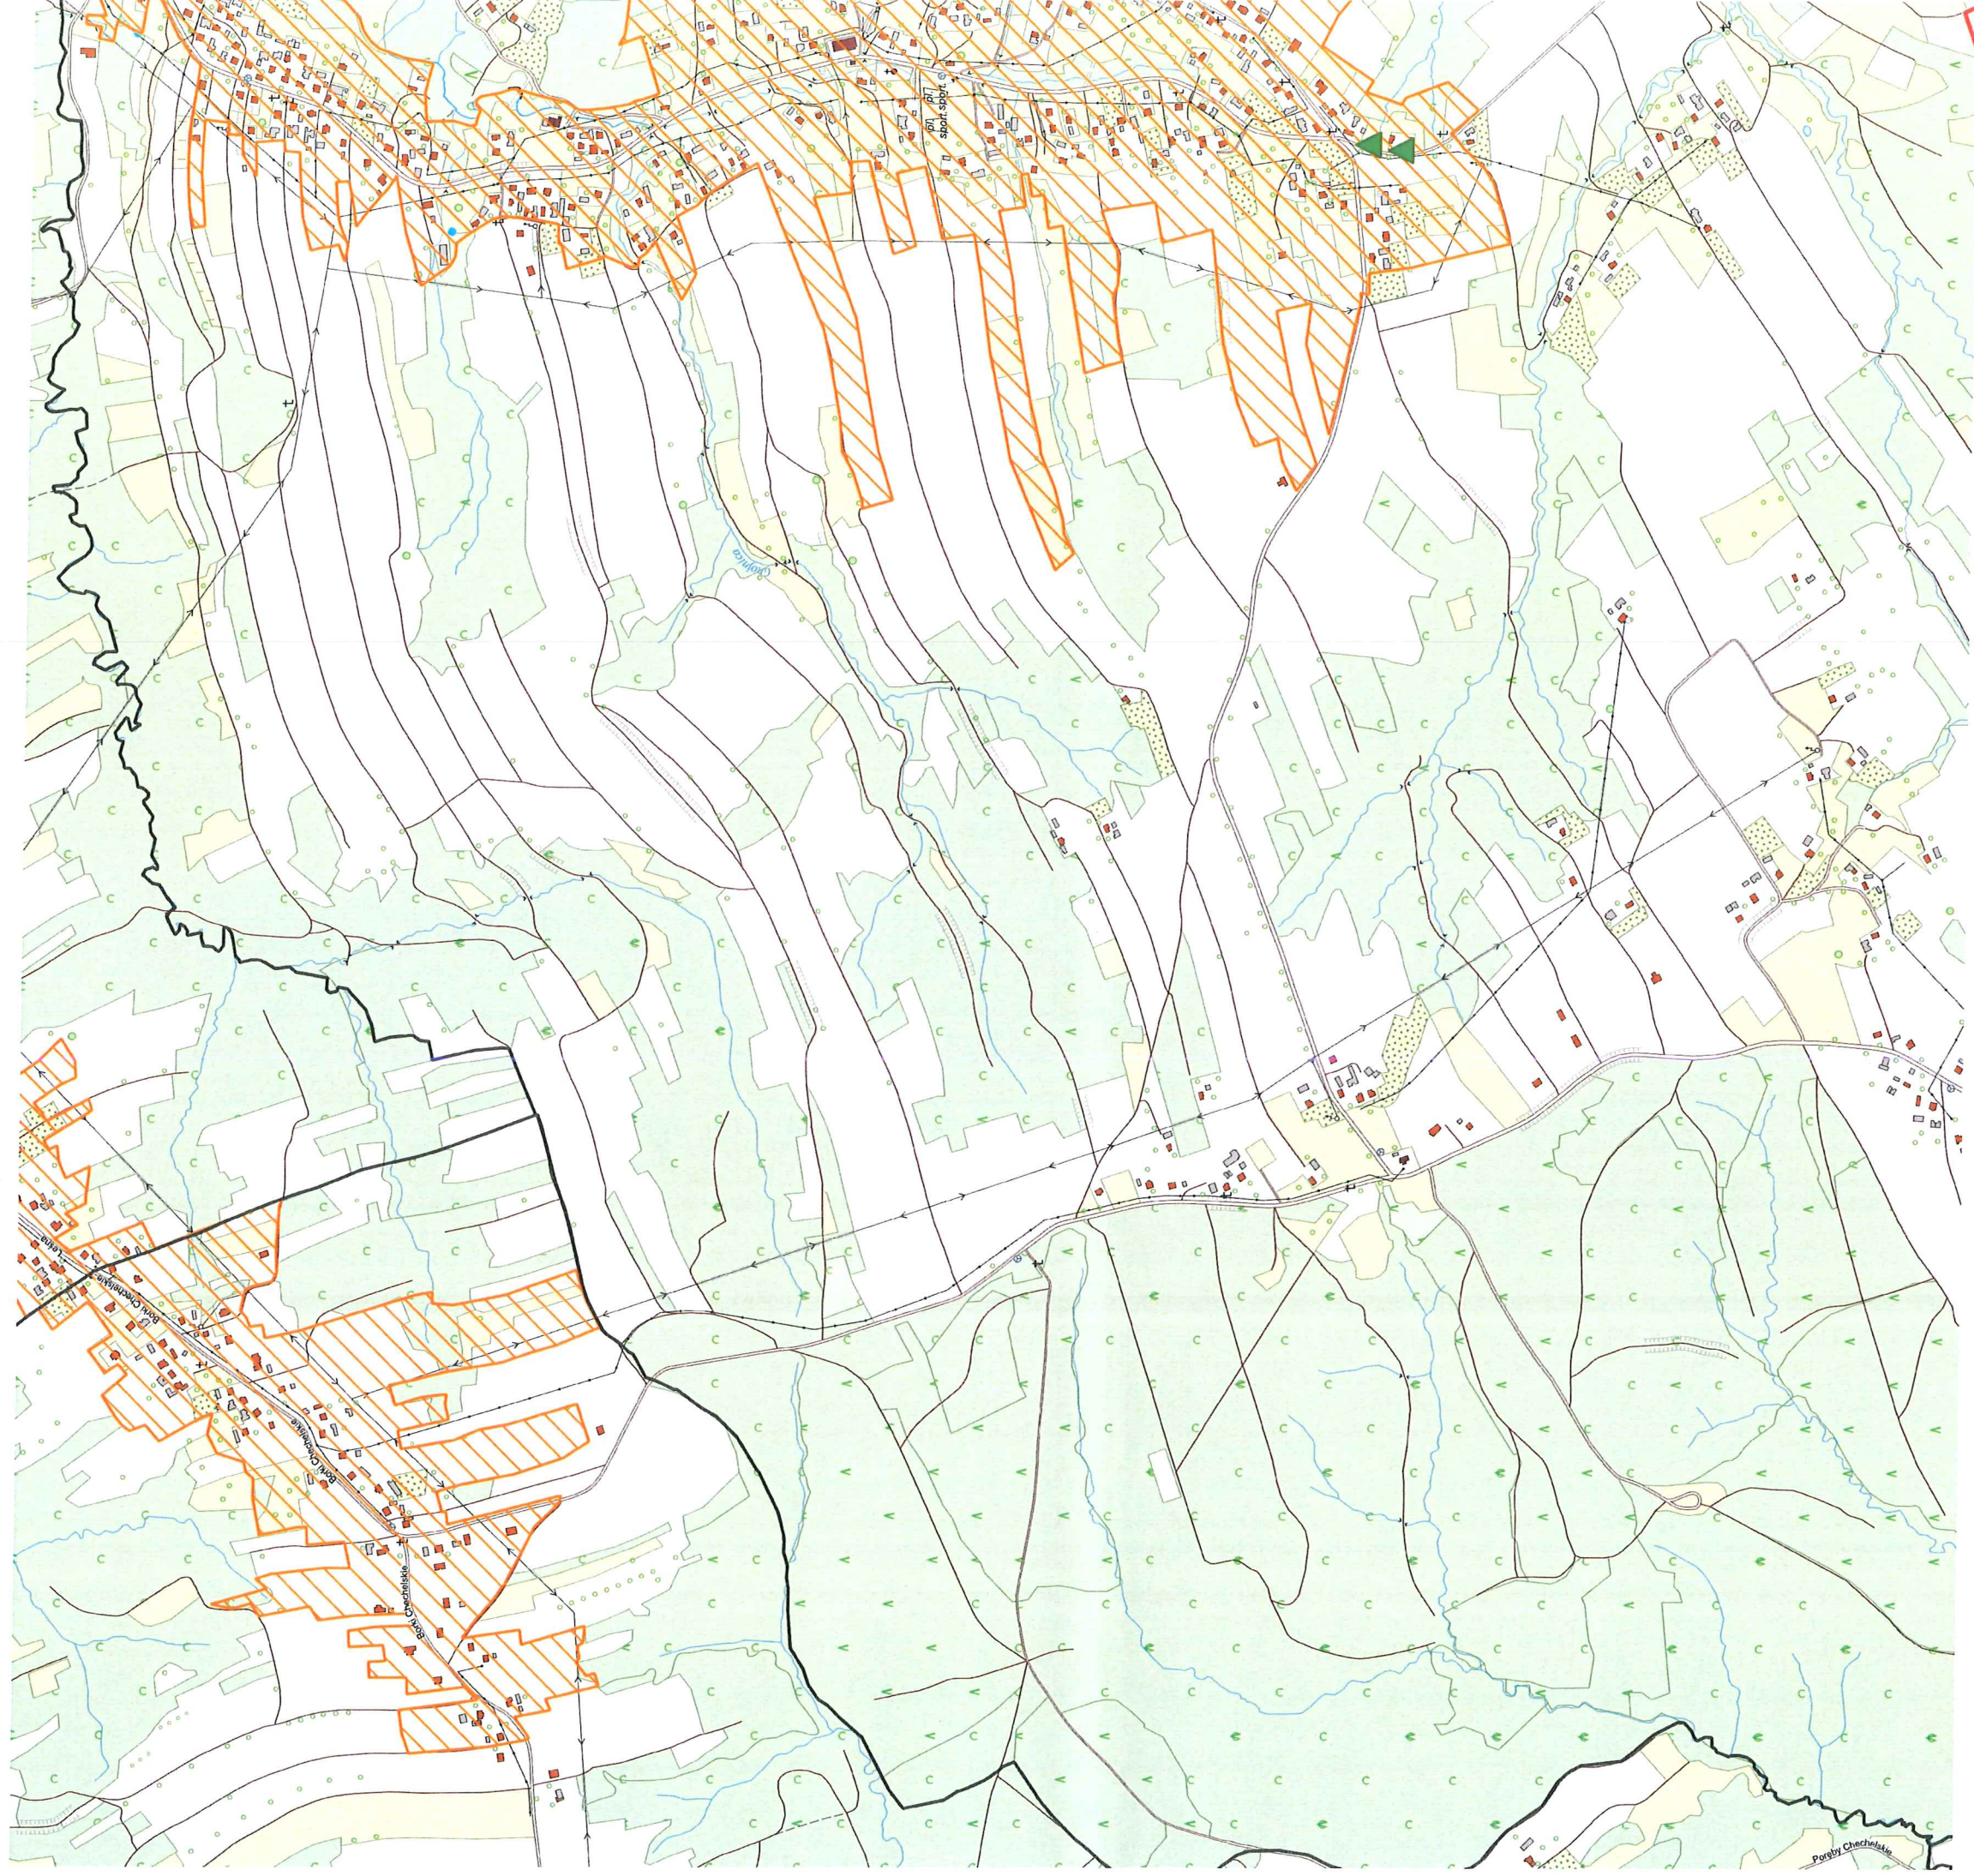


- Końcowy punkt zrzutu ścieków
- ▲ Pomnik przyrody
- Granica Miasta i Gminy Ropczyce
- Granice obszarów ewidencyjnych
- ▨ Obszar Aglomeracji Gnojnica

0 250 500 m 1:10 000

Część graficzna Aglomeracji Gnojnica

Załącznik nr 2 do Uchwały Nr XXVIII/286/20 Rady Miejskiej w Ropczycach z dnia 30 listopada 2020 r.

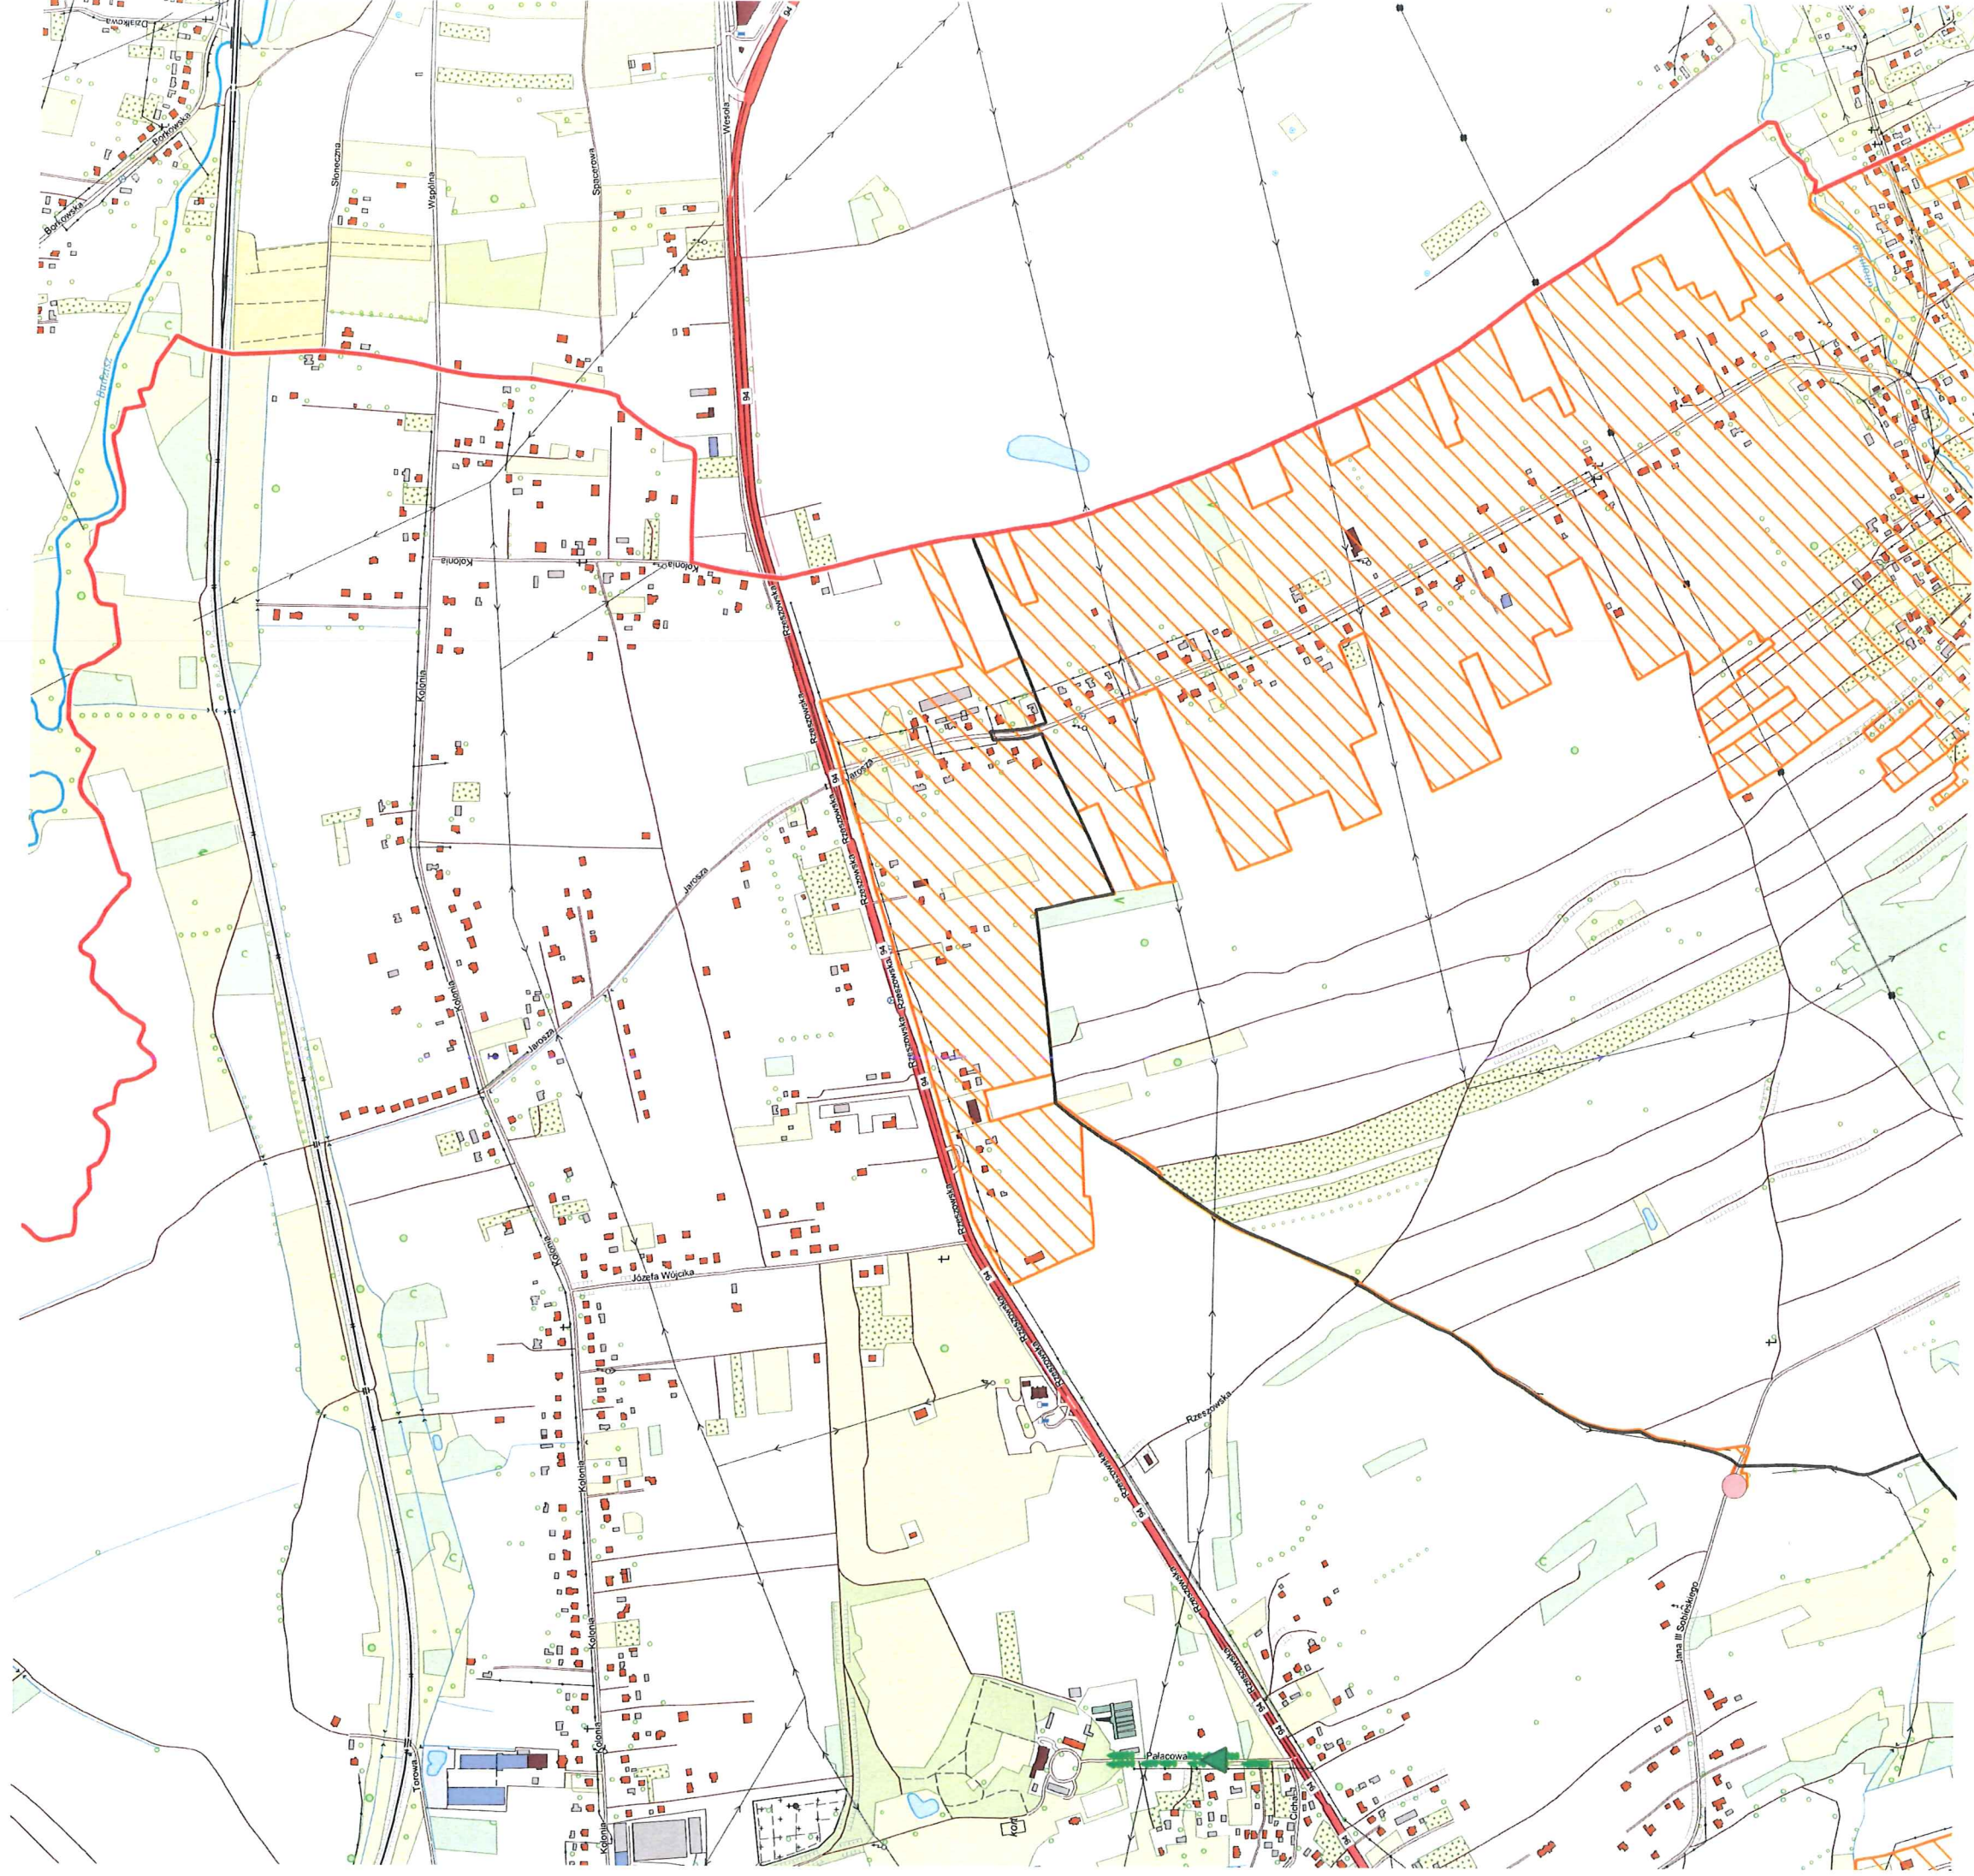


- Końcowy punkt zrzutu ścieków
- ▲ Pomnik przyrody
- Granica Miasta i Gminy Ropczyce
- Granice obszarów ewidencyjnych
- ▨ Obszar Aglomeracji Gnojnica

0 250 500 m 1:10 000


Część graficzna Aglomeracji Gnojnica

Załącznik nr 2 do Uchwały Nr XXVIII/286/20 Rady Miejskiej w Ropczycach z dnia 30 listopada 2020 r.

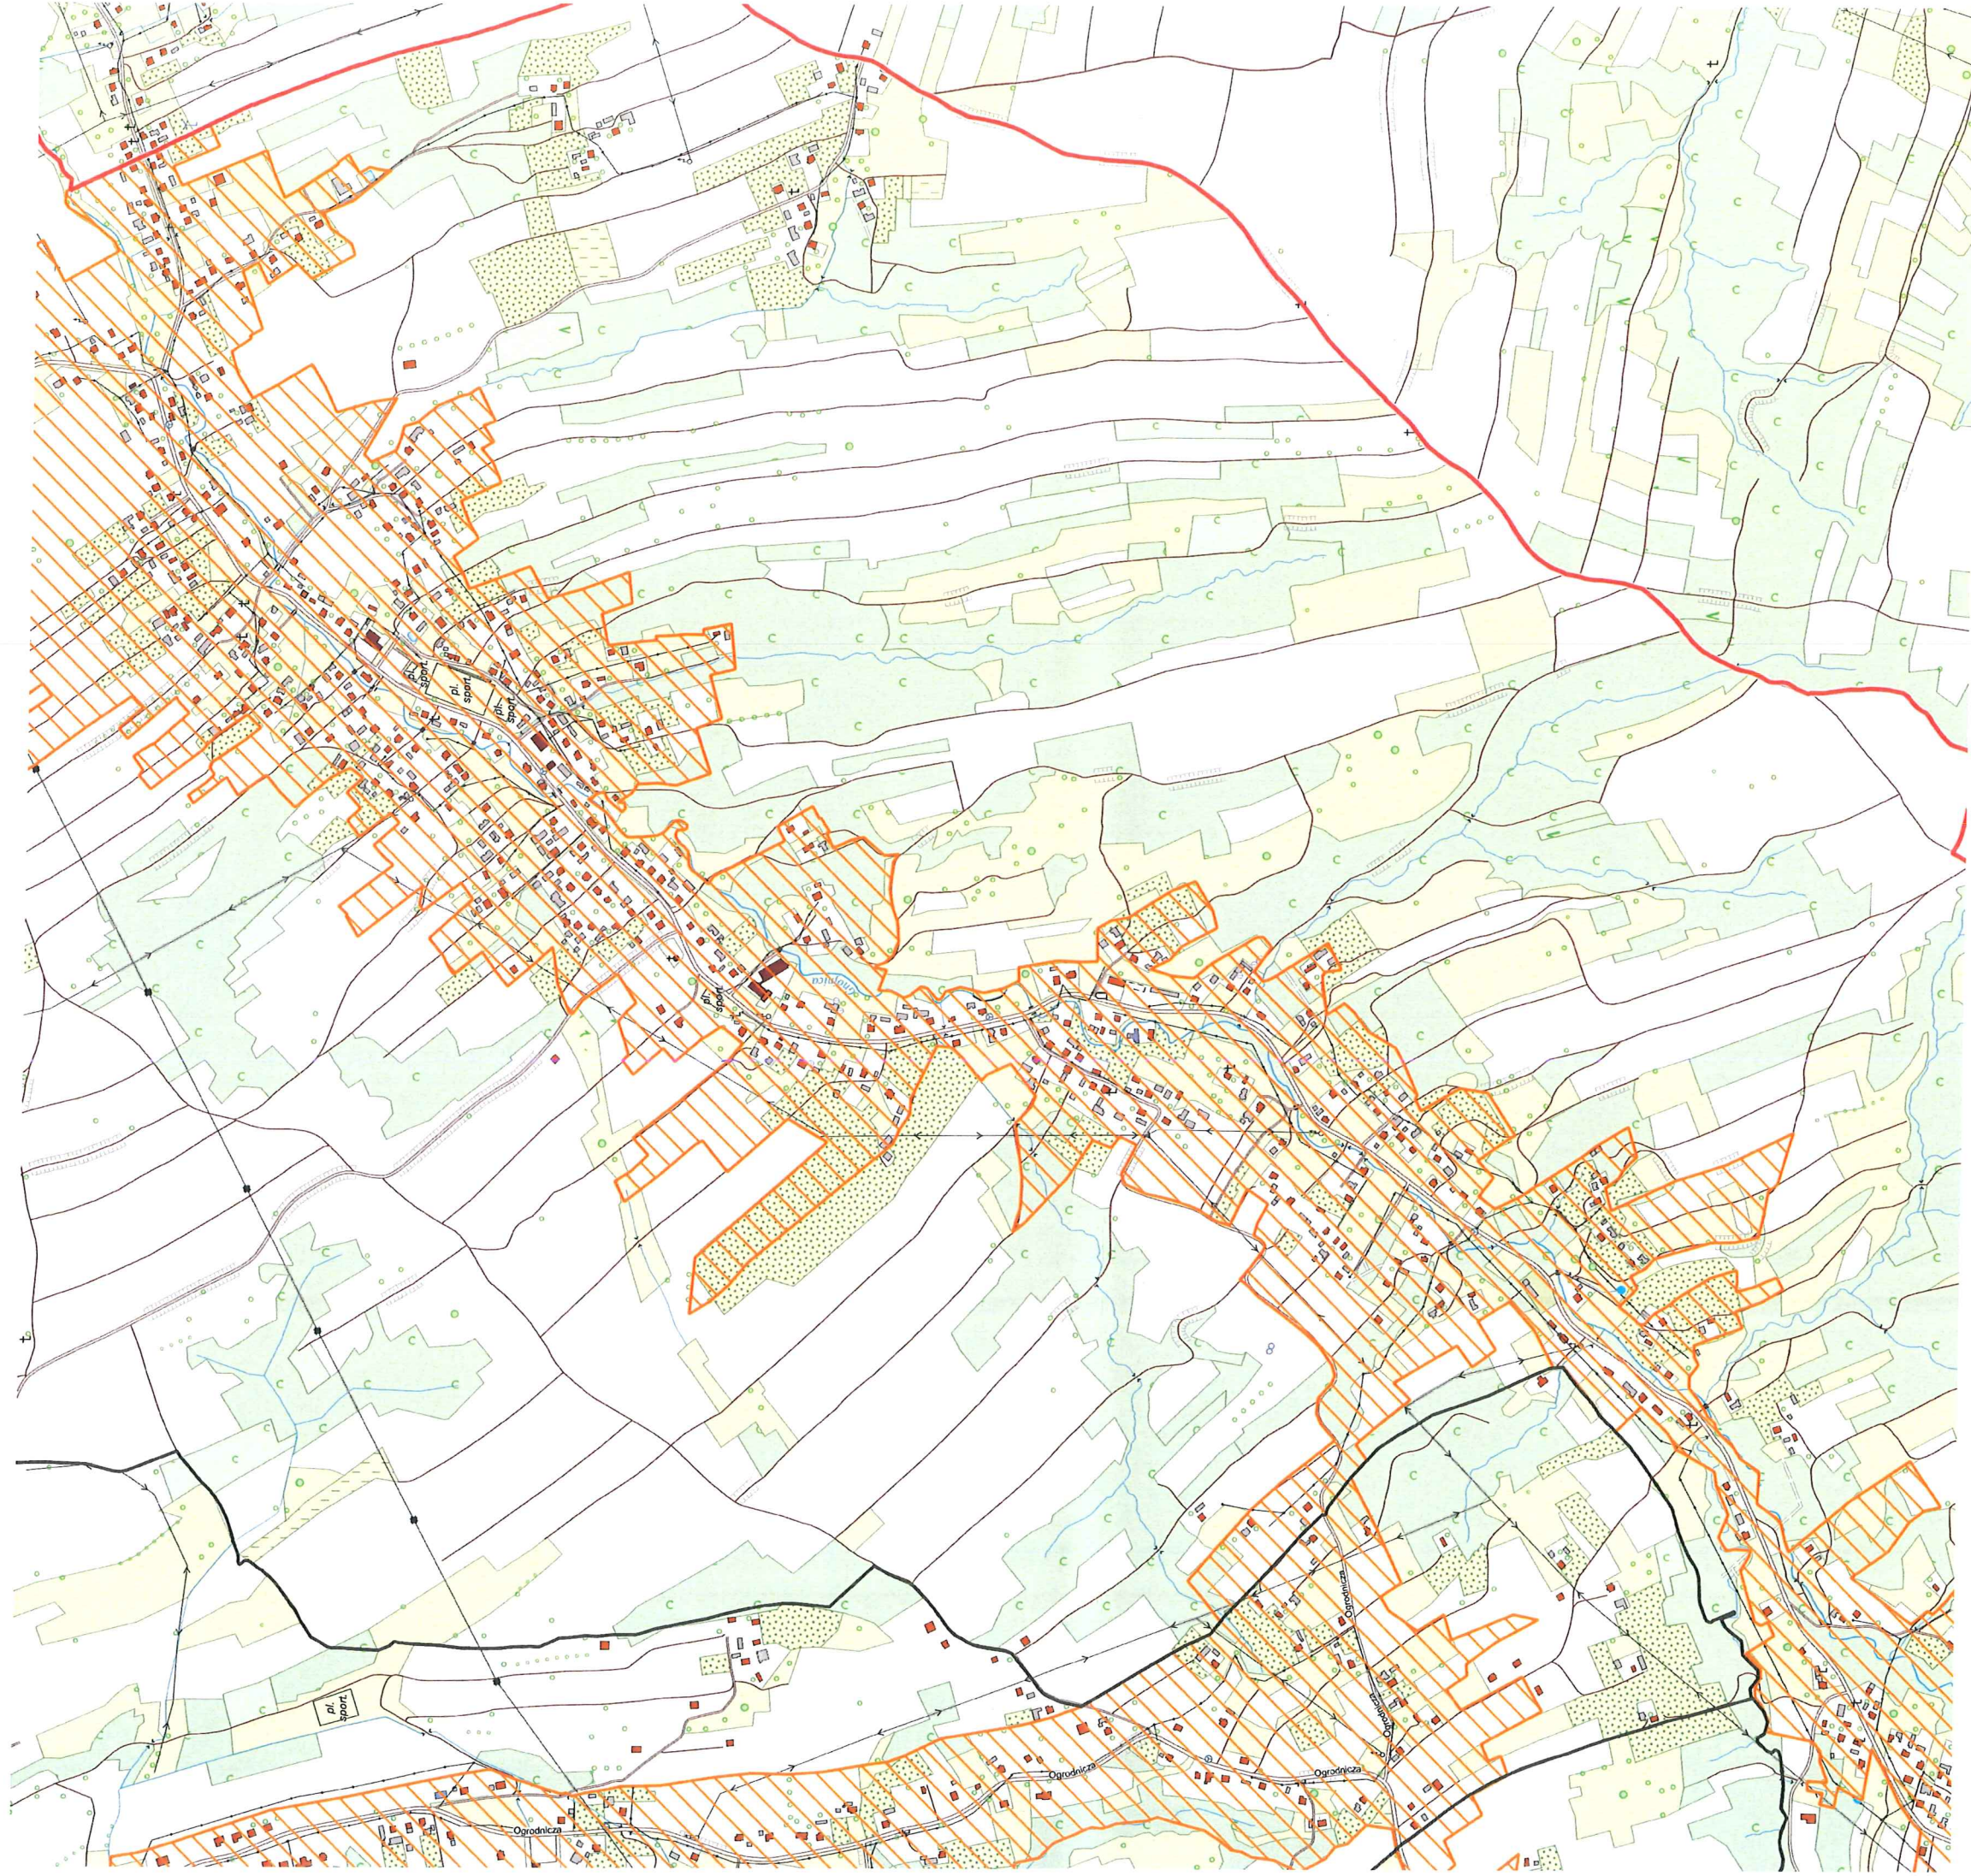

● Końcowy punkt zrzutu ścieków

▲ Pomnik przyrody

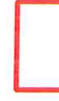

Granica Miasta i Gminy Ropczyce



Granice obszarów ewidencyjnych




Obszar Aglomeracji Gnojnica

0 250 500 m 1:10 000

Część graficzna Aglomeracji Gnojnica

Załącznik nr 2 do Uchwały Nr XXVIII/286/20 Rady Miejskiej w Ropczycach z dnia 30 listopada 2020 r.

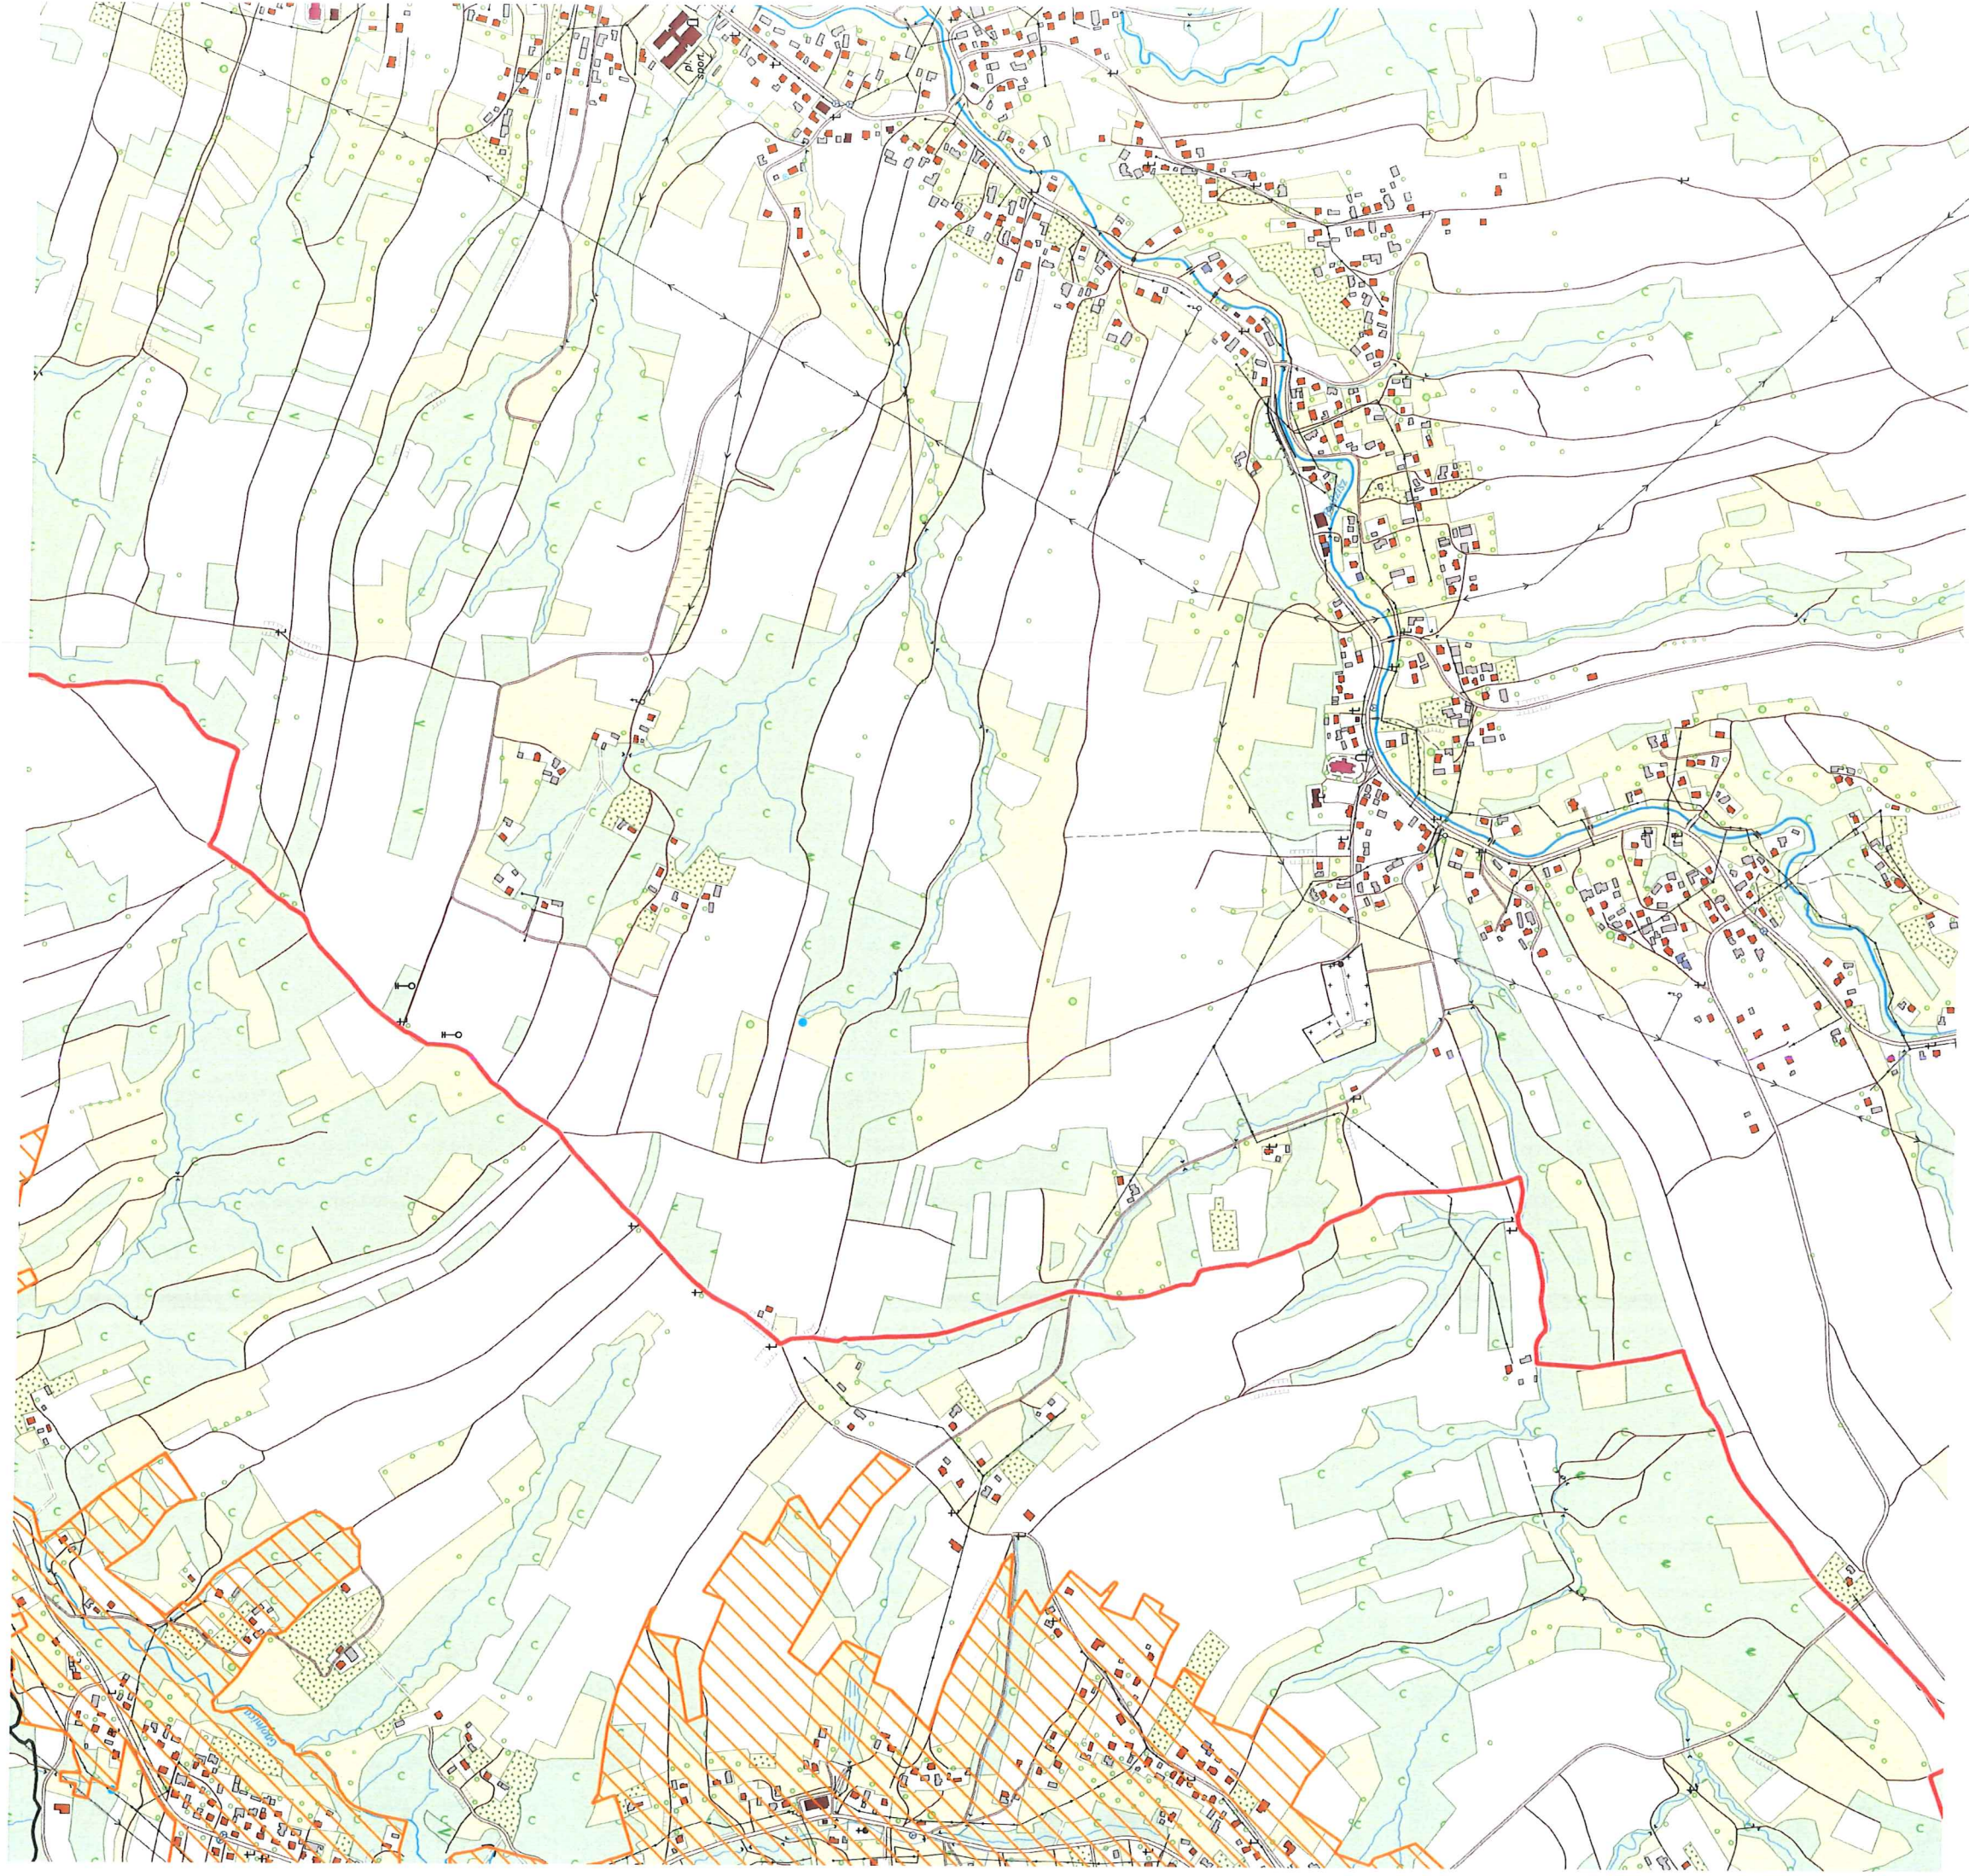

- Końcowy punkt zrzutu ścieków
- ▲ Pomnik przyrody
- Granica Miasta i Gminy Ropczyce
- Granice obszarów ewidencyjnych
- ▨ Obszar Aglomeracji Gnojnica

0 250 500 m 1:10 000