
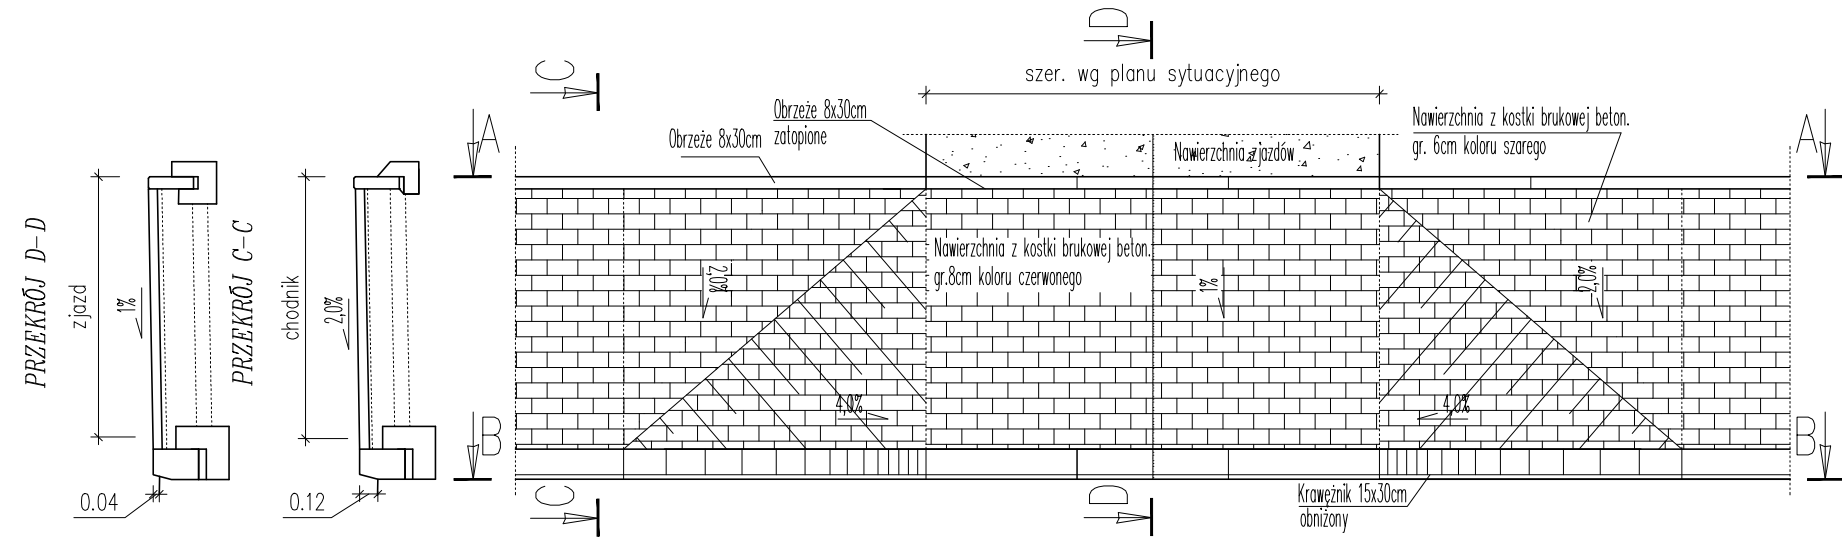
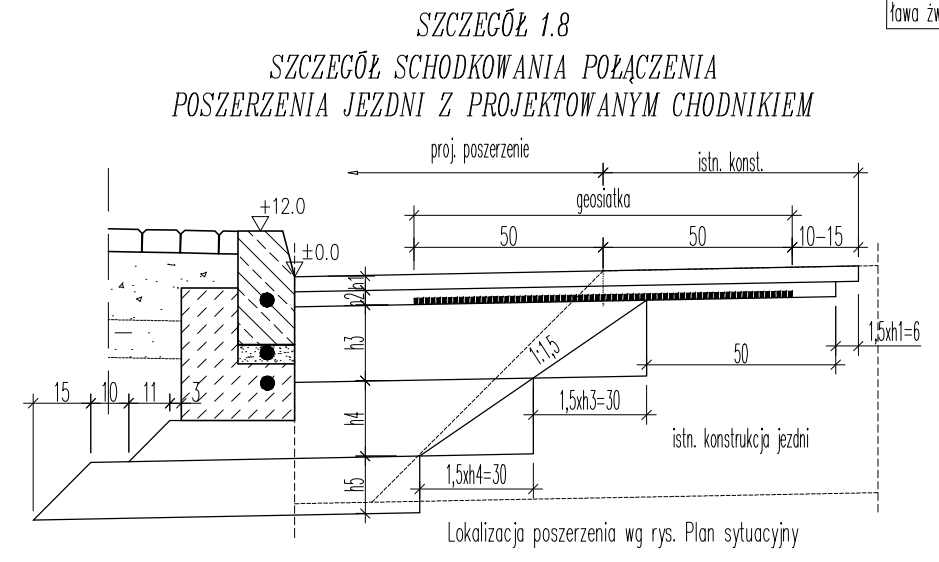


SZCZEGÓŁ 1.9  
TYPOWE ROZWIĄZANIE ZJAZDÓW  
-ZJAZDY W CIĄGU CHODNIKA- skala 1:50

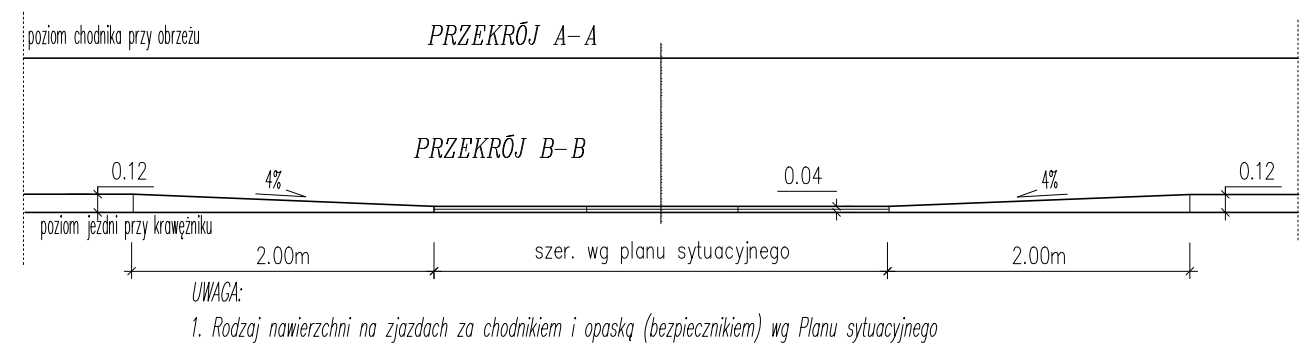

Inwestor: <b>GMINA ROPCZYCE UL. KRISIEGO 1 39-100 ROPCZYCE</b>		Przedsięwzięcie budowlane: <b>PRZEBUDOWA ULICY ZIELONEJ W ROPCZYCACH POPRAZ BUDOWĘ CHODNIKA DLA PIESZYCH OD KM 0+000,0 DO KM 0+597,5(LOK)</b>		
Faza opracowania: <b>PROJEKT WYKONAWCZY</b>		Część: <b>CZĘŚĆ RYSUNKOWA</b>		
Funkcja/branża	Tytuł, imię, nazwisko	Nr uprawn.,specjalność	Data	Podpis
Projektował Drogowa	mgr inż. Wojciech Wolak	PDK/0082/POOK/04	03.2018	
Projektował Sanitarna	mgr inż. Agnieszka Hezner	PDK/0010/PWOS/11	03.2018	
Projektował Energetyczna	mgr inż. Wiesław Mik	1449/99/U	03.2018	
Skala:	Tytuł rysunku:			Nr rysunku:
<b>1:20/50</b>	<b>SZCZEGÓŁY</b>			<b>4.1</b>