


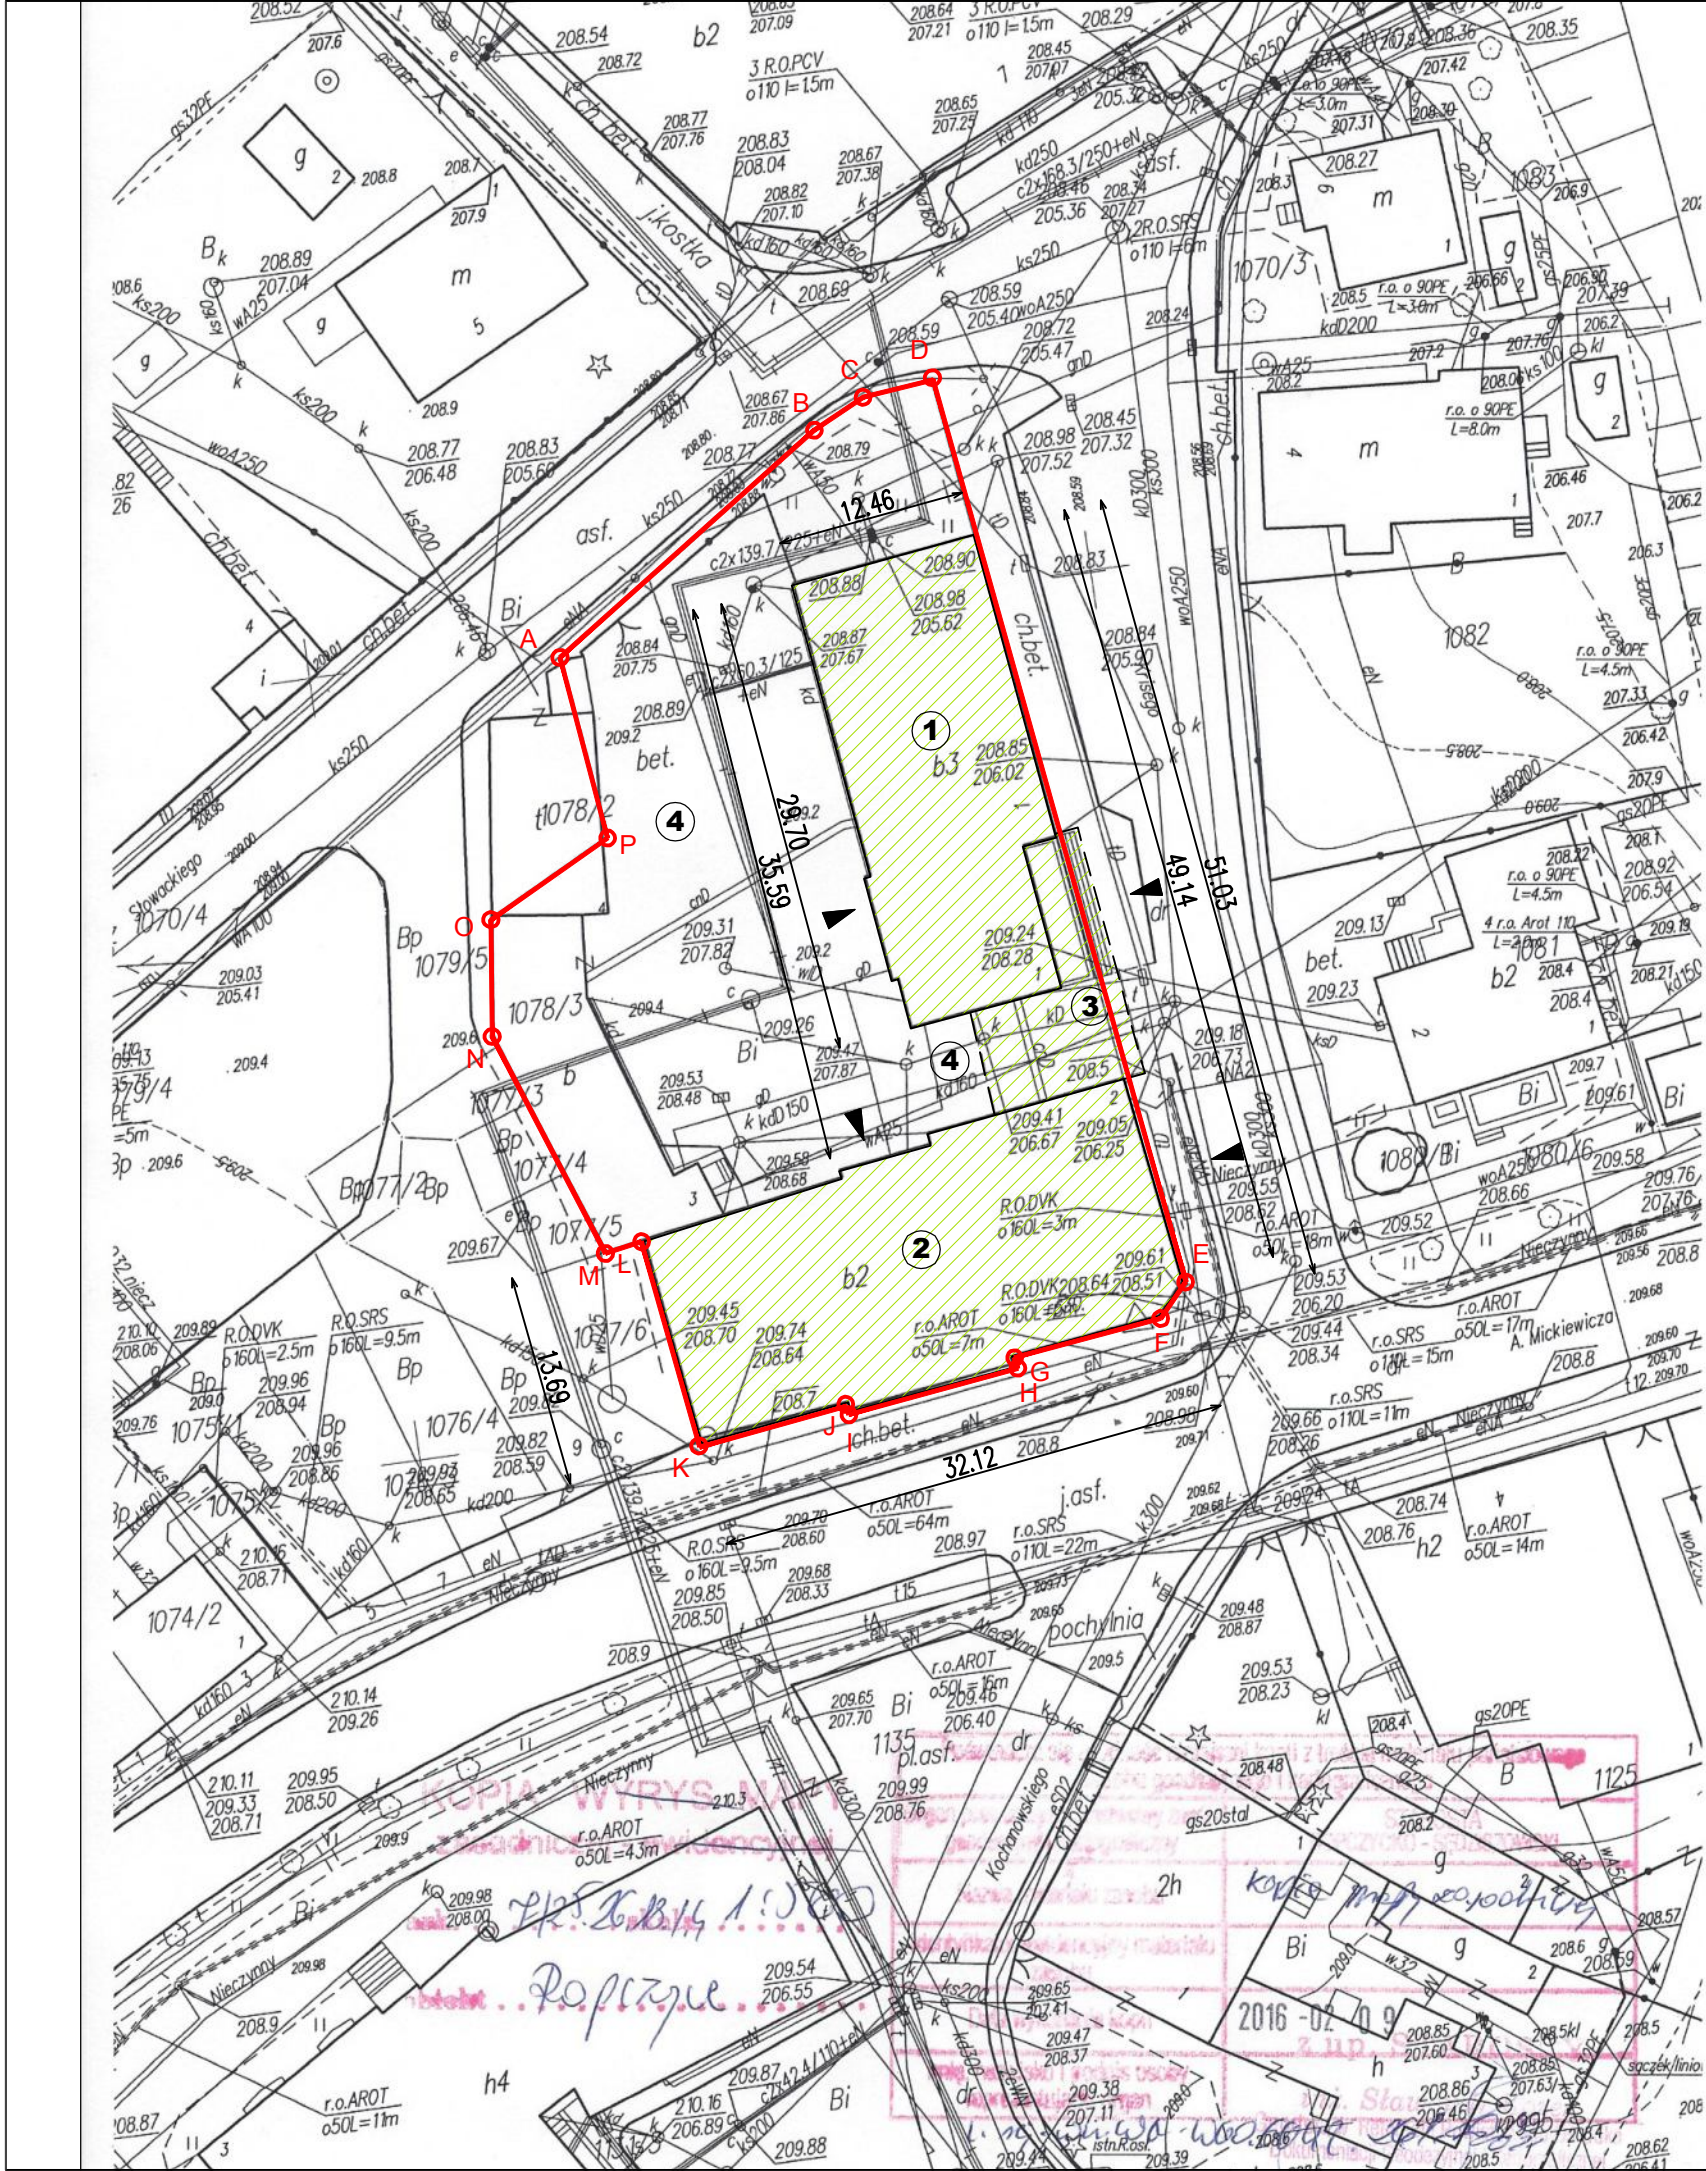

LEGENDA	
1	PRZEDMIOTOWY BUDYNEK URZĘDU MIEJSKIEGO - CZĘŚĆ "A" III - kondygnacje nadziemna, I - kondygnacja podziemna
2	PRZEDMIOTOWY BUDYNEK URZĘDU MIEJSKIEGO - CZĘŚĆ "B" II - kondygnacje nadziemna, I - kondygnacja podziemna (częściowe podpiwniczenie)
3	PRZEDMIOTOWY BUDYNEK URZĘDU MIEJSKIEGO - PRZEWIĄZKA (łącznik)
4	ISTNIEJĄCE DOJŚCIA I DOJAZDY
A-P	GRANICA DZIAŁKI NR 1078/3
	WEJŚCIA DO BUDYNKU
	TERENY ZIELONE
	ISTNIEJĄCE OGRODZENIE
Za zgodność z oryginałem mapy do celów projektowych w zakresie symboli, znaków, treści oraz skali.	

UWAGI GENERALNE:

PRZED PRZYSTĄPIENIEM DO PRAC BUDOWLANYCH WYMIARY
SPRAWDZIĆ NA BUDOWIE.

WSZELKIE ZMIANY W STOSUNKU DO DOKUMENTACJI NALEŻY
UZGODNIĆ Z PROJEKTANTEM.

DOKUMENTACJA BUDOWLANA STANOWI OPRACOWANIE
WIELOBRANŻOWE.
WSZYSTKIE JEJ CZĘŚCI NALEŻY TRAKTOWAĆ JAKO INTEGRALNĄ
CAŁOŚĆ.

NINIEJSZE OPRACOWANIE STANOWI DZIEŁO AUTORSKIE I PODLEGA OCHRONIE
ZGODNIE Z PRZEPISAMI USTAWY 83 Z DN.04.02.1994 O PRAWIE AUTORSKIM I PRAWACH POKREWNYCH

TEMAT Termomodernizacja budynku Urzędu Miejskiego w Ropczycach		INWESTOR GMINA ROPCZYCE, ul. Krisego 1, 39-100 Ropczyce.		LOKALIZACJA dz. nr 1078/3, obr. 0001 ROPCZYCE. jedn. ewid. 181503_4 ROP CZYCE - obszar miejski	
PRZEDMIOT RYSUNKU ZAGOSPODAROWANIE TERENU				DATA LUTY 2016	
PROJEKTANT -				STADIUM PZT	SKALA 1:100
				NR RYSUNKU 7	