
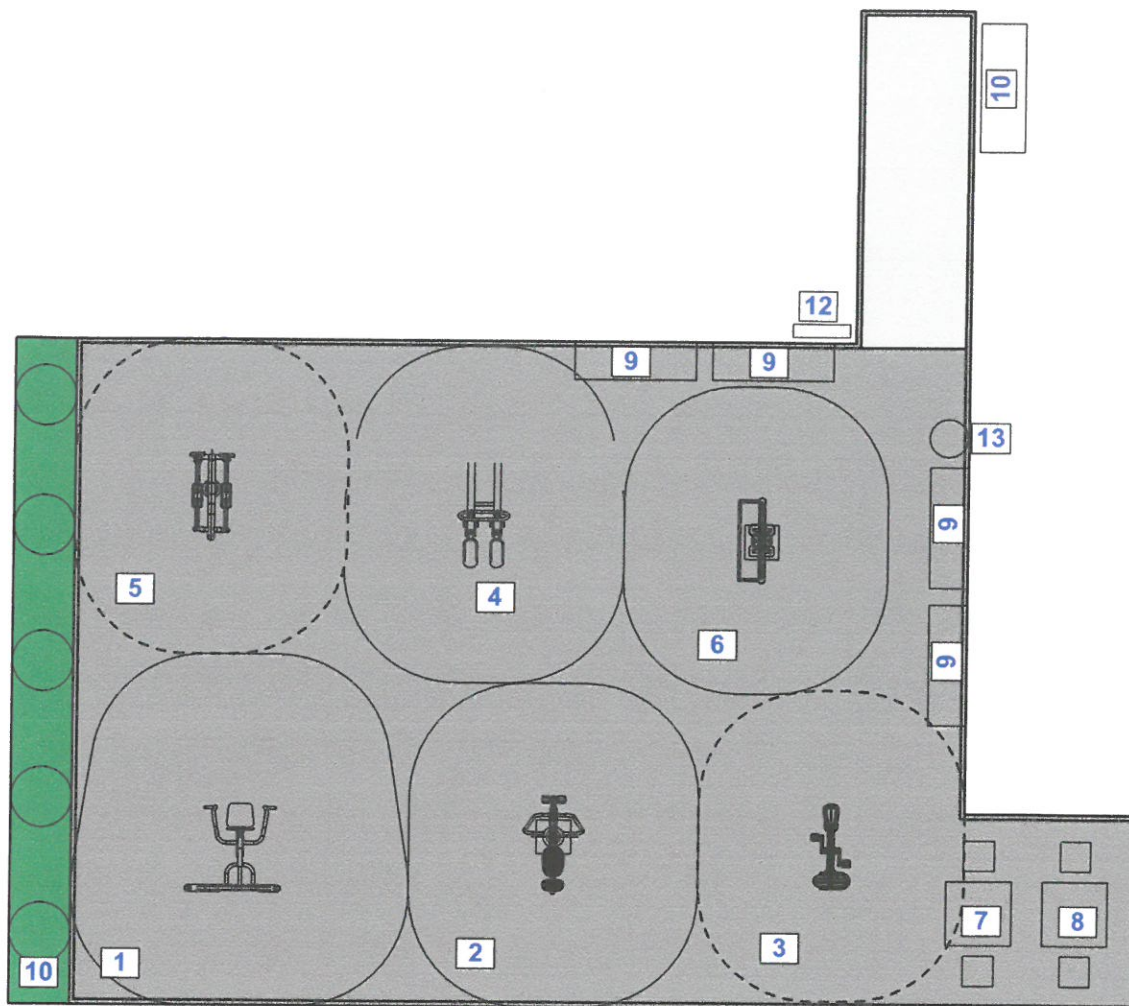


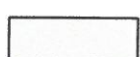

-  - nawierzchnia z kostki brukowej szarej, gr. 6 cm - pow. 107,08 m², krawężniki - pow. 3,26 m²
-  - nawierzchnia z kostki brukowej szarej, gr. 6 cm, obrzeża betonowe, pow. 6,08 m²
-  - nasadzenia, wypełnienie powierzchni kamieniem płukany biały gr. ok. 3-4 cm, włókna, obrzeża trawnikowe eko bord wys. 6 cm, pow. 7,01 m² x 0,04 m = 0,28 m³

Wypożyczenie siłowni zewnętrznej:


1. Wyciskanie siedząc - 1 szt.
2. Wiosłarz - 1 szt.
3. Rowerek - 1 szt.
4. Steper - 1 szt.
5. Orbitrek - 1 szt.
6. Biegacz - 1 szt.
7. stół do gry w szachy - 1 szt.
8. stół do gry w cieniłyka - 1 szt.
9. Ławka bez oparcia - 4 szt.
10. Stojak dla rowerów - 1 szt.
11. Tawuła japońska ('Goldflame' Spiraea japonica) wys. 20 cm - 5 szt.
12. tablica informacyjna - 1 szt.
13. Kosz na śmieci - 1 szt.


UWAGA:

Wypożyczenie siłowni zamontować na stałe w gruncie zgodnie ze wskazówkami producenta. Wszystkie zamontowane urządzenia winny mieć aktualne wymagane prawem atesty i certyfikaty. Pod urządzeniami wykonać należy nawierzchnię z kostki betonowej brukowej gr. 6 cm. Na każdym urządzeniu winna znajdować się etykieta ze sposobem użytkowania urządzenia.

Nasadzenia wykonać na włóknie przepuszczalnej, zasypanej kamieniem płukany biały. Obrzeża (eko bord wys. 6 cm) trawnikowe zapobiegające wysypywaniu się kamienia.

 PRACOWNIA PROJEKTOWO REALIZACYJNA 39-100 Ropczyce, ul. Wyzwolenia 89, pracownia@kosydar.pl, tel. 504 129 262			
NAZWA INWESTYCJI:	Utworzenie „Otwartej Strefy Aktywności” w miejscowości Lubzina NA DZIAŁCE NR EWID. 482/5, obręb: 0003 Lubzina; jedn. ewid. 181503_5 ROPCZYCE-OBSZAR WIEJSKI		
INWESTOR:	Gmina Ropczyce ul. Krzyskiego 1 39-100 Ropczyce		
ADRES OBIEKTU:	działka nr ewid. 482/5 m. Lubzina obrub: 0003 LUBZINA jedn. ewid. 181503_5 ROPCZYCE-OBSZAR WIEJSKI		
TYTUŁ RYSUNKU:	RZUT POGLĄDOWY		
DATA:	LUTY 2019	SKALA:	1:100
PROJEKTOWAŁ:	mgr inż. Piotr Kosydar upr. PDK/0172/P00K/13		
		NR RYS.	

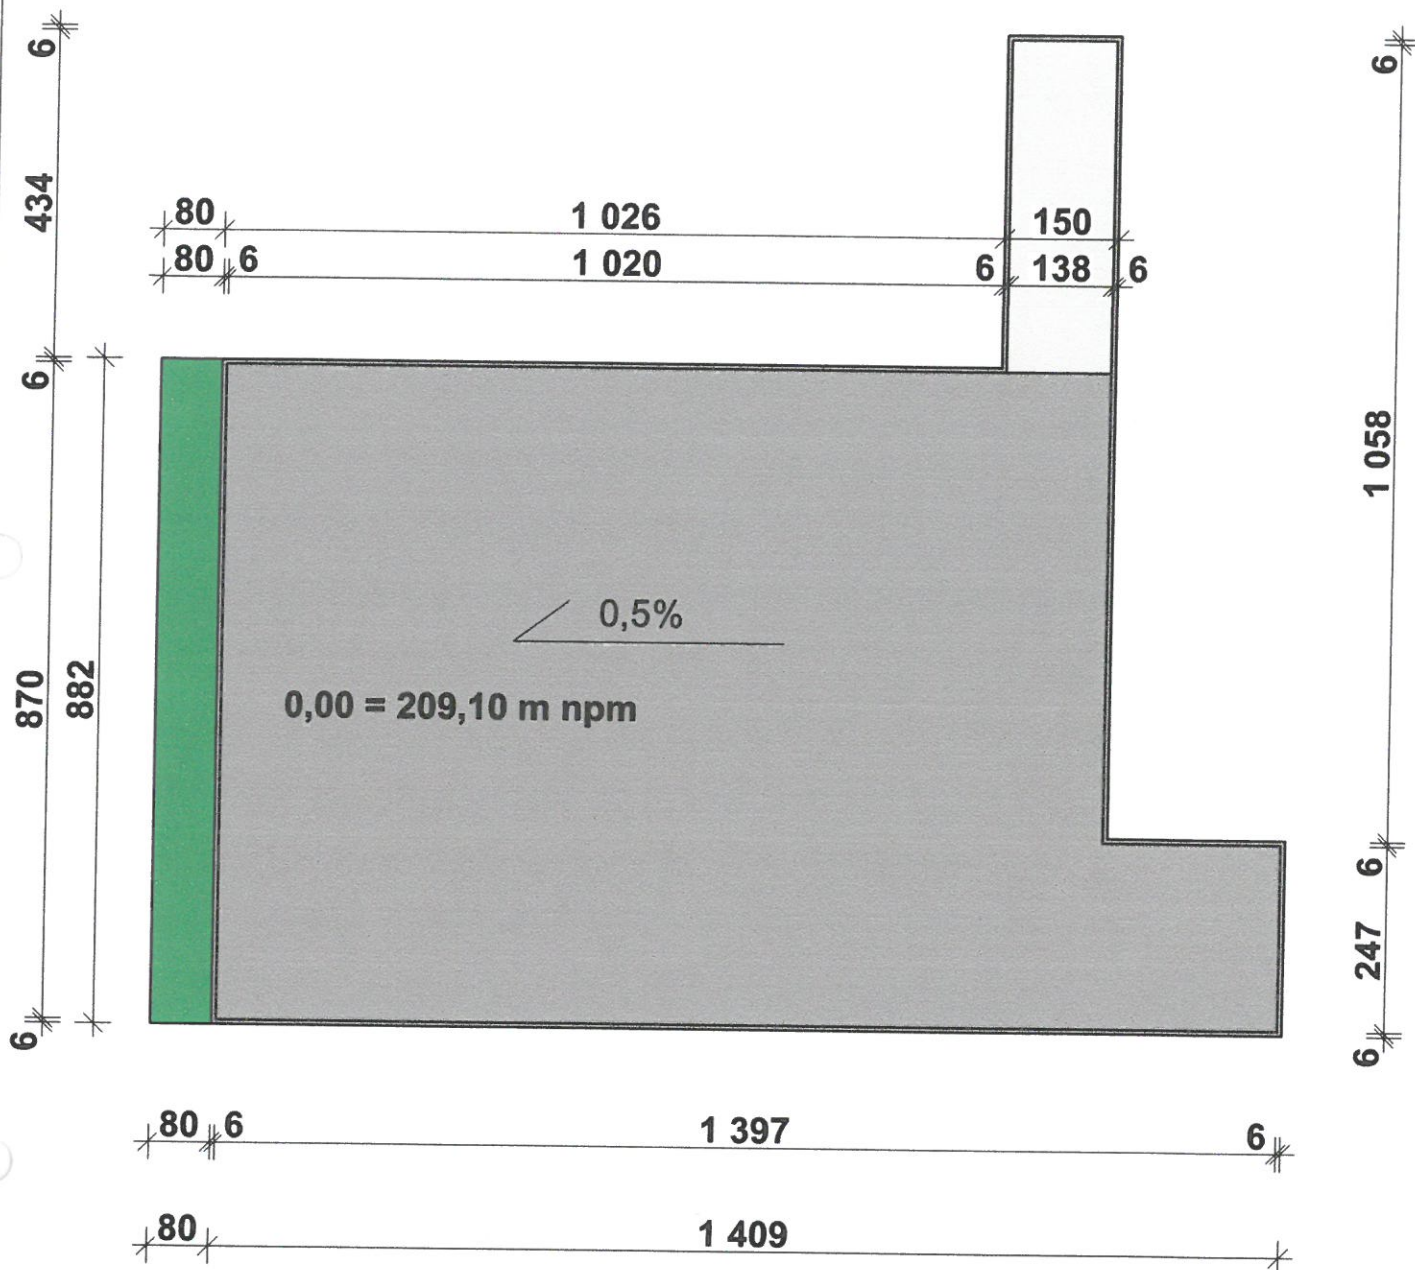

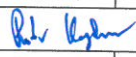KOSYDAR PRACOWNIA PROJEKTOWO REALIZACYJNA 39-100 Ropczyce, ul. Wyzimkiewicza 89, pracownia@kosydar.pl, tel. 506 129 266			
NAZWA INWESTYCJI:	Utworzenie „Otwartej Strefy Aktywności” w miejscowości Lubzina NA DZIAŁCE NR EWID. 482/5, obręb: 0003 Lubzina; jedn. ewid. 181503_5 ROPCZYCE-OBSZAR WIEJSKI		
INWESTOR:	Gmina Ropczyce ul. Krisego 1 39-100 Ropczyce		
ADRES OBIEKTU:	działka nr ewid. 482/5 m. Lubzina obręb: 0003 LUBZINA jedn. ewid. 181503_5 ROPCZYCE-OBSZAR WIEJSKI		
TYTUŁ RYSUNKU:	RZUT WYMIAROWANIE		
DATA:	LUTY 2019	SKALA:	1:100
PROJEKTOWAŁ:	mgr inż. Piotr Kosydar upr. PDK/0172/PQOK/13		
		NR RYS.	