


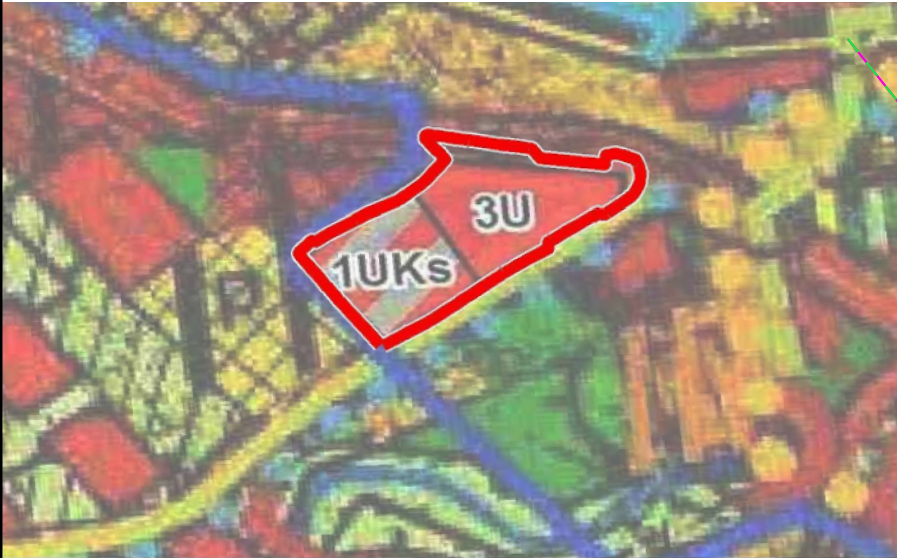

GRANICA OBSZARU OBJĘTEGO ZMIANĄ PLANU

V ZMIANA STUDIUM

OZNACZENIA V ZMIANY STUDIUM MIASTA I GMINY ROPCZYCE

OBSZARY ZABUDOWANE - ZE WSKAZANIEM TERENÓW WYMAGAJĄCYCH PRZEKSZTAŁCEŃ LUB REHABILITACJI PROPONOWANE DO INTENSYFIKACJI ZAGOSPODAROWANIA I MODERNIZACJI ZABUDOWY, W TYM OBSZARY FUNKCJONALNE PREDYSPONOWANE NA CELE:

	USŁUG PUBLICZNYCH I KOMERCYJNYCH 3U
	USŁUG W ZAKRESIE KOMUNIKACJI ZBIOROWEJ 1UKs

Ustalenia zmiany Planu:

- granica obszaru objętego zmianą Planu
- linie rozgraniczające tereny o różnym przeznaczeniu lub różnych zasadach zagospodarowania
- nieprzekraczalne linie zabudowy
- pomocnicze linie wymiarowe, wymiar wyrażony w metrach
- 5.U - teren zabudowy usługowej komercyjnej z dopuszczeniem usług użyteczności publicznej
- 6.U - teren zabudowy usługowej
- 1.UKs - teren zabudowy usługowej w zakresie komunikacji zbiorowej
- 2.KD, 3.KD - tereny komunikacji publicznej - ul. Grunwaldzka, fragment terenu w ciągu istniejącej drogi gminnej
- 4.KD, 8.KD - tereny komunikacji publicznej - ul. Zielona, fragment terenu wzdłuż obecnej drogi gminnej
- 7.KD - teren komunikacji publicznej - droga dojazdowa

Elementy informacyjne:


- granice działek ewidencyjnych wraz z numerami
- granice konturów i użytków klasyfikacji gruntu wraz z oznaczeniem
- obszary, na których prawdopodobieństwo wystąpienia powodzi jest niskie i wynosi 0,2%
- strefa kontrolowana od sieci gazowej średniego ciśnienia

ZMIANA MIEJSCOWEGO PLANU ZAGOSPODAROWANIA PRZESTRZENNEGO NR 13/1/2018 W MIEJSCOWOŚCI ROPCZYCE

RYSUNEK ZMIANY PLANU



Załącznik nr 1
do Uchwały nr
Rady Miejskiej w Ropczycach
z dnia

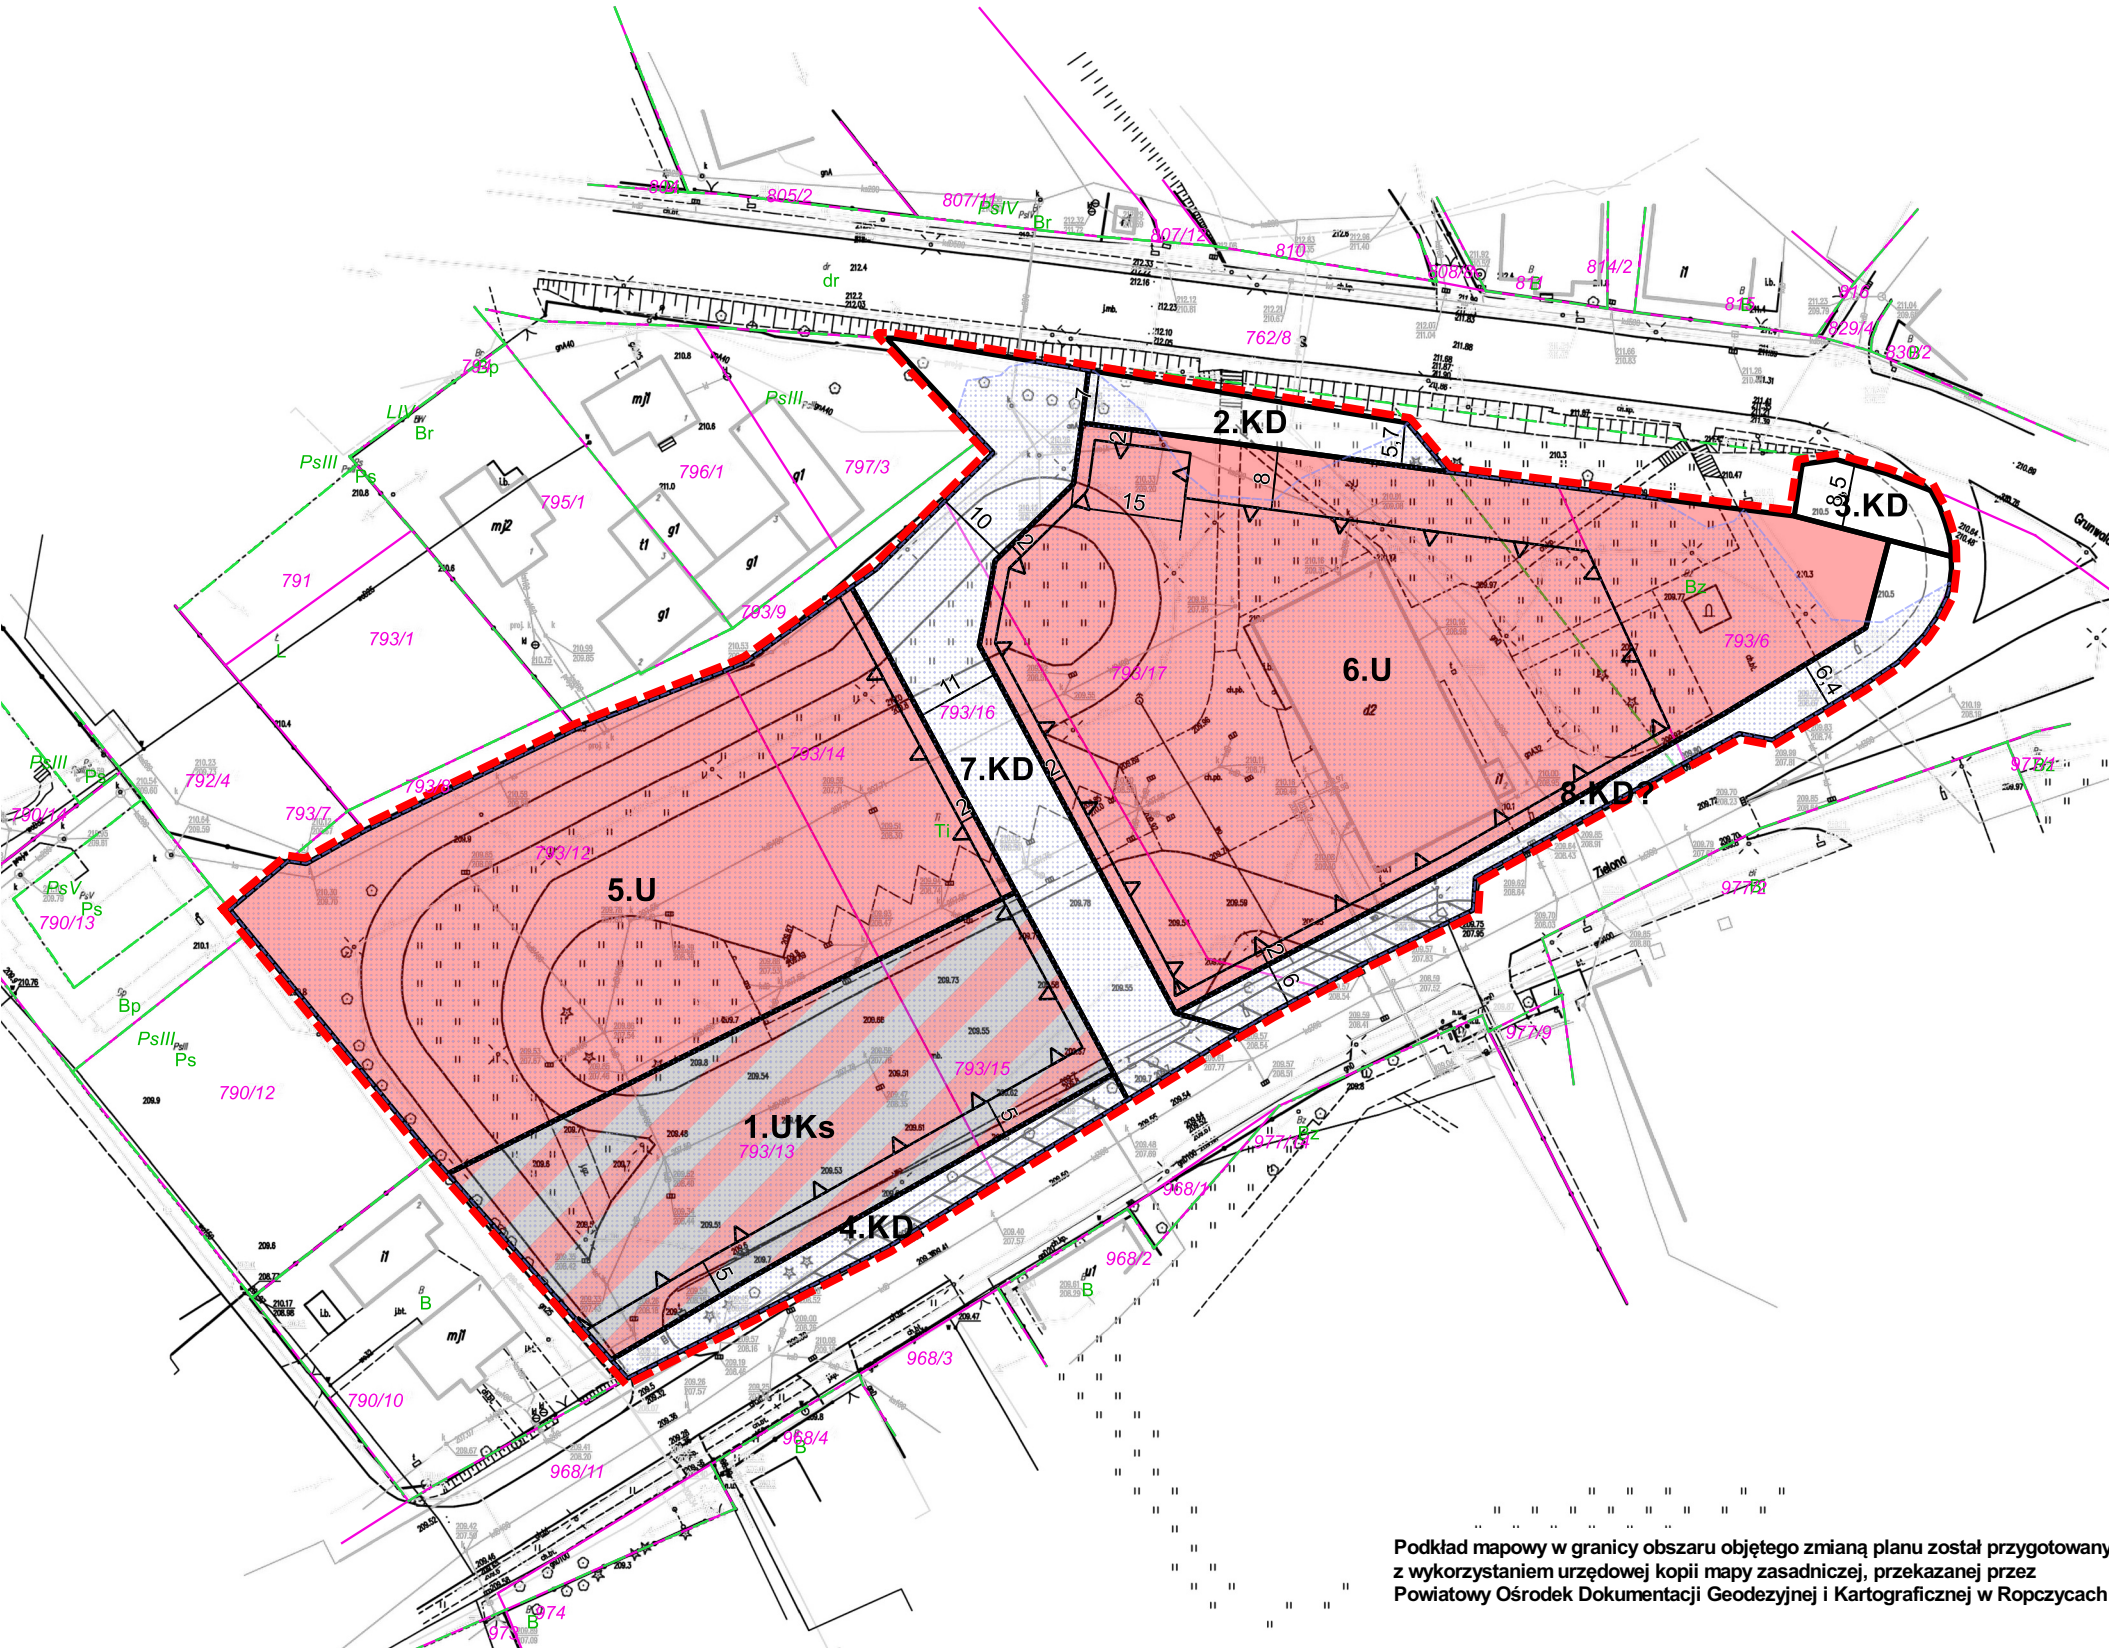

Podkład mapowy w granicy obszaru objętego zmianą planu został przygotowany z wykorzystaniem urzędowej kopii mapy zasadniczej, przekazanej przez Powiatowy Ośrodek Dokumentacji Geodezyjnej i Kartograficznej w Ropczycach