




0+409.09

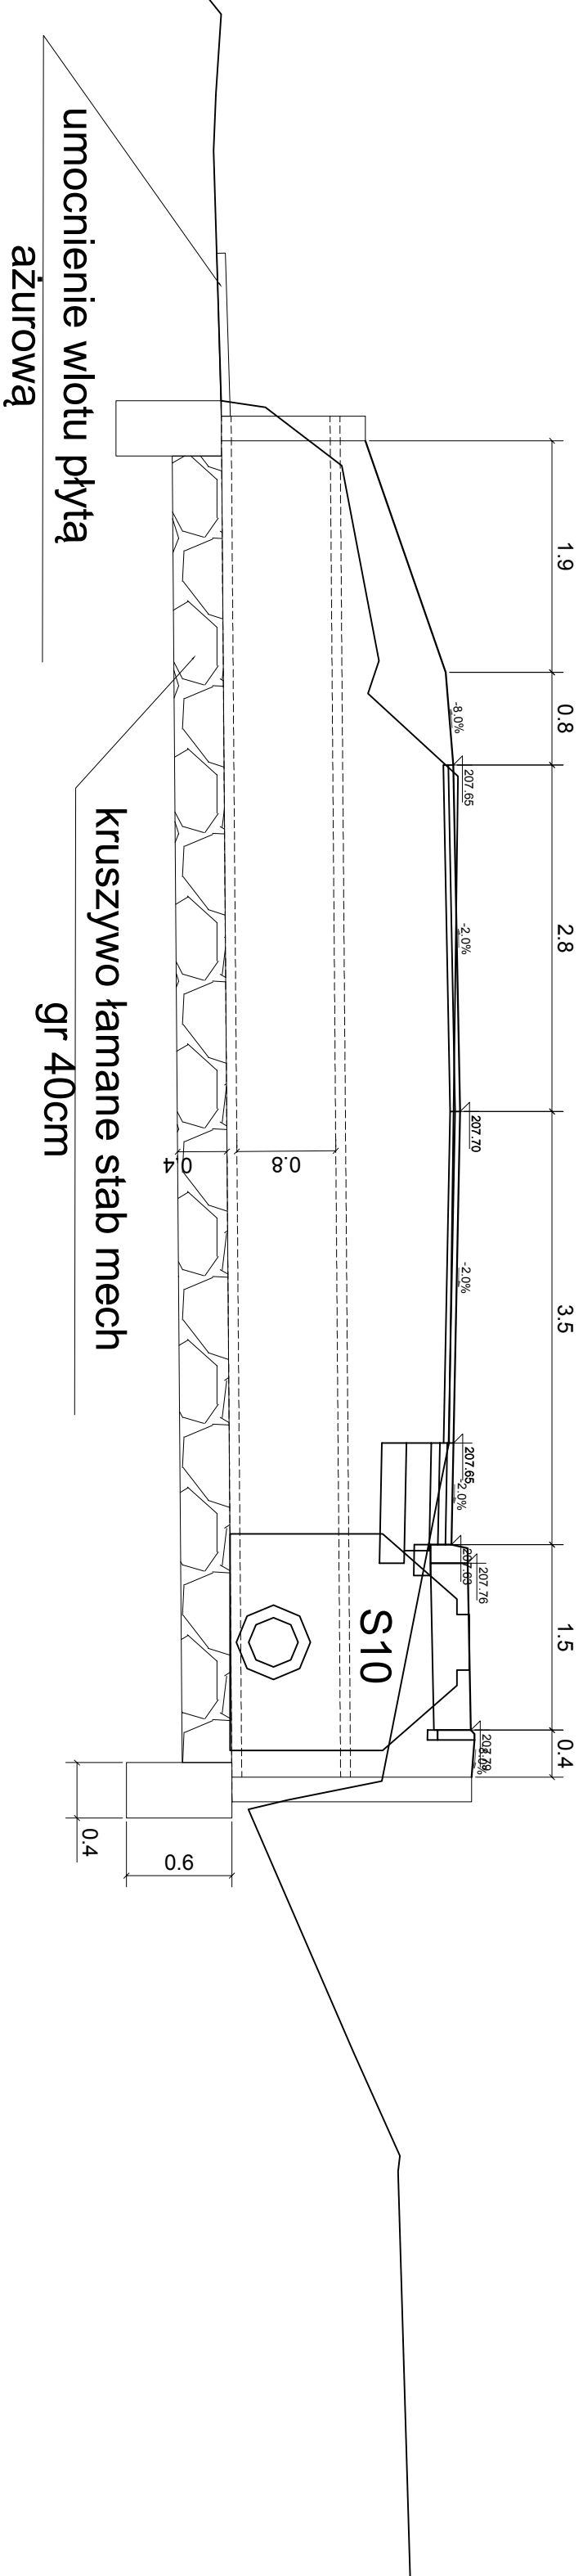


0+807.91

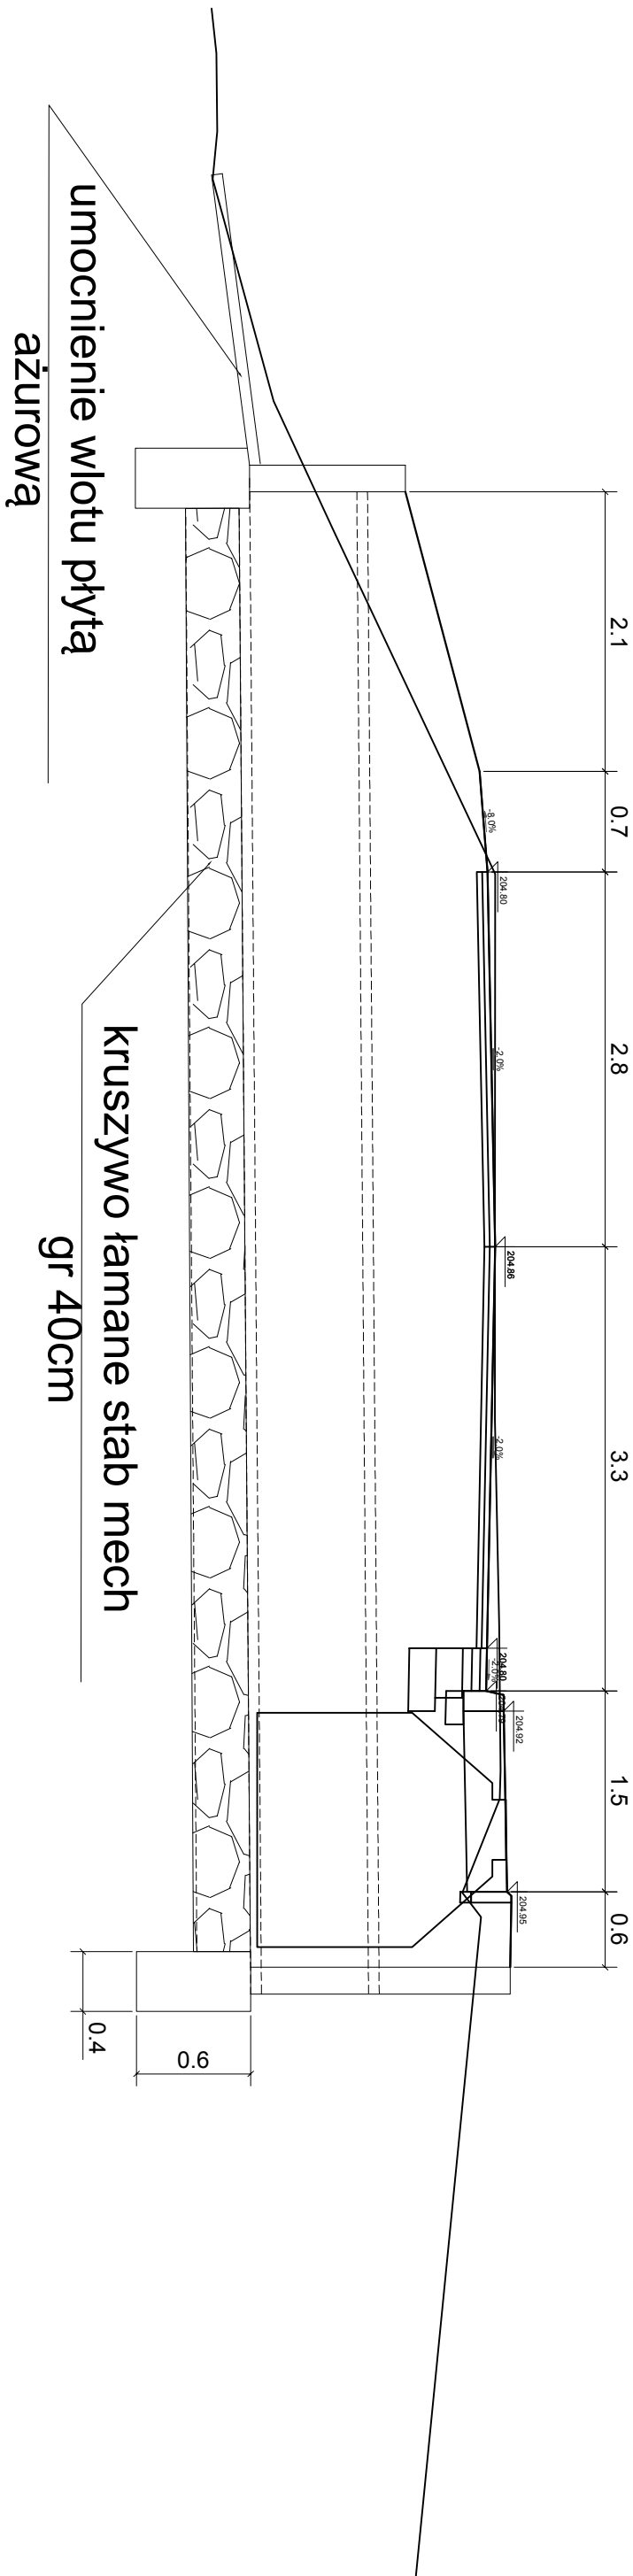

ZŁĄZD INDYWIDUALNY PRZEZ CHODNIK

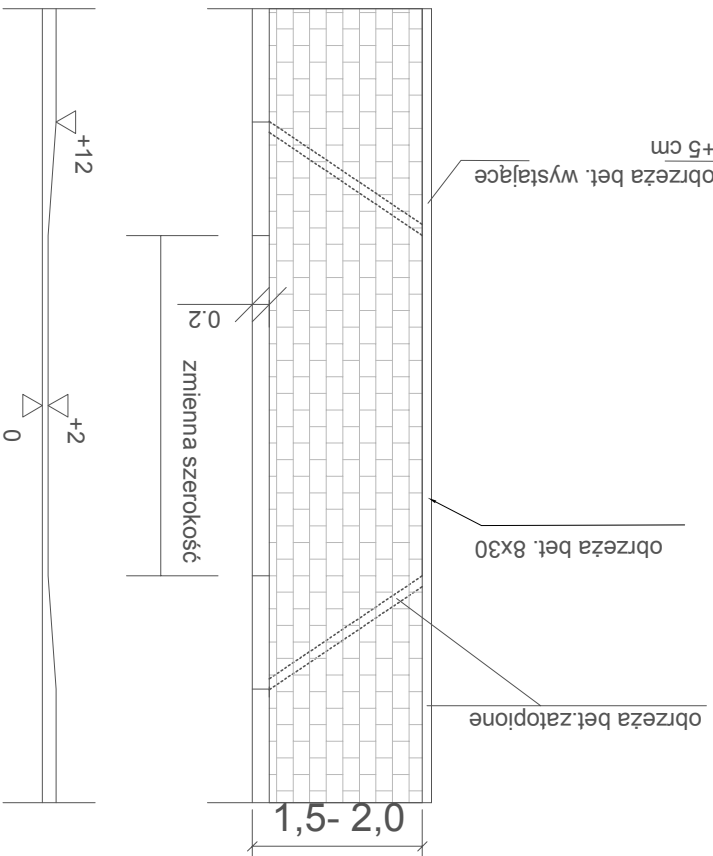



A - A

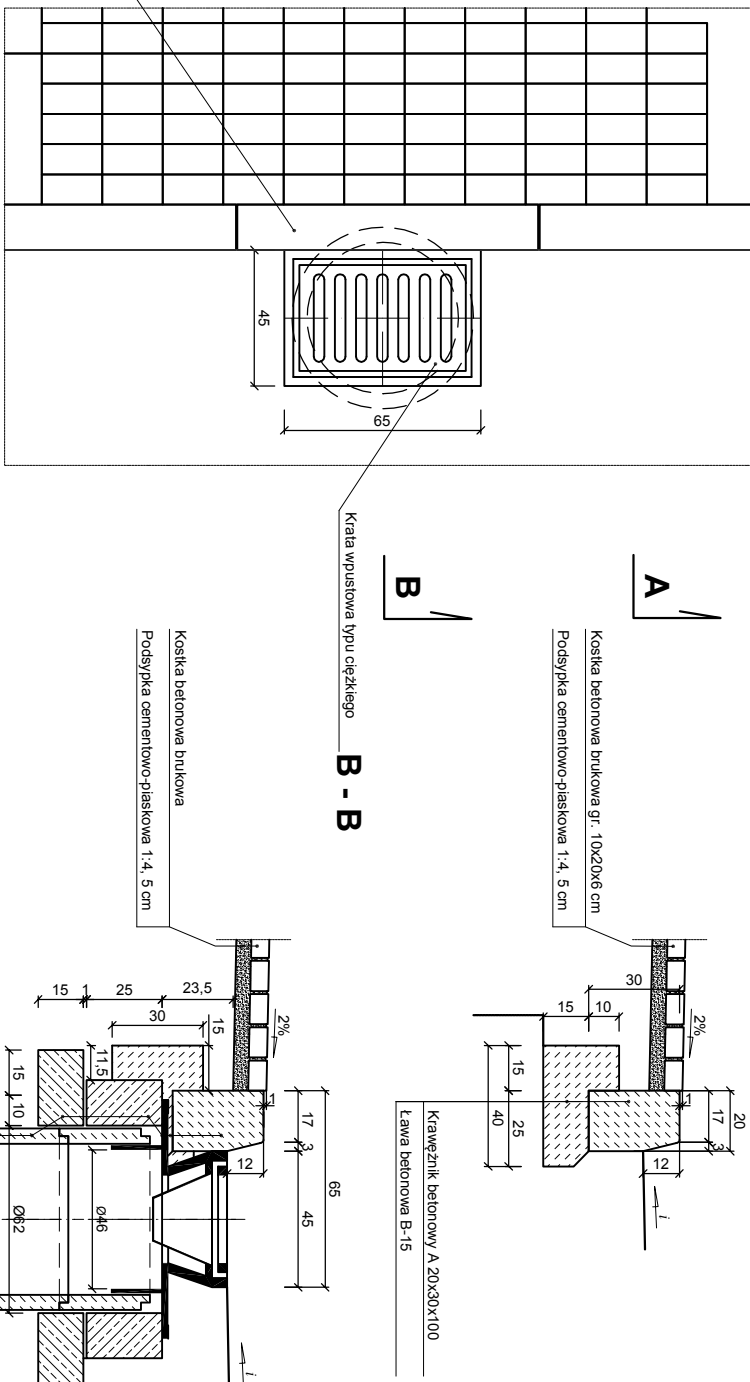

Studzienka ściękowa w pasie ruchu



SCHEMAT WYKONANIA DRENU

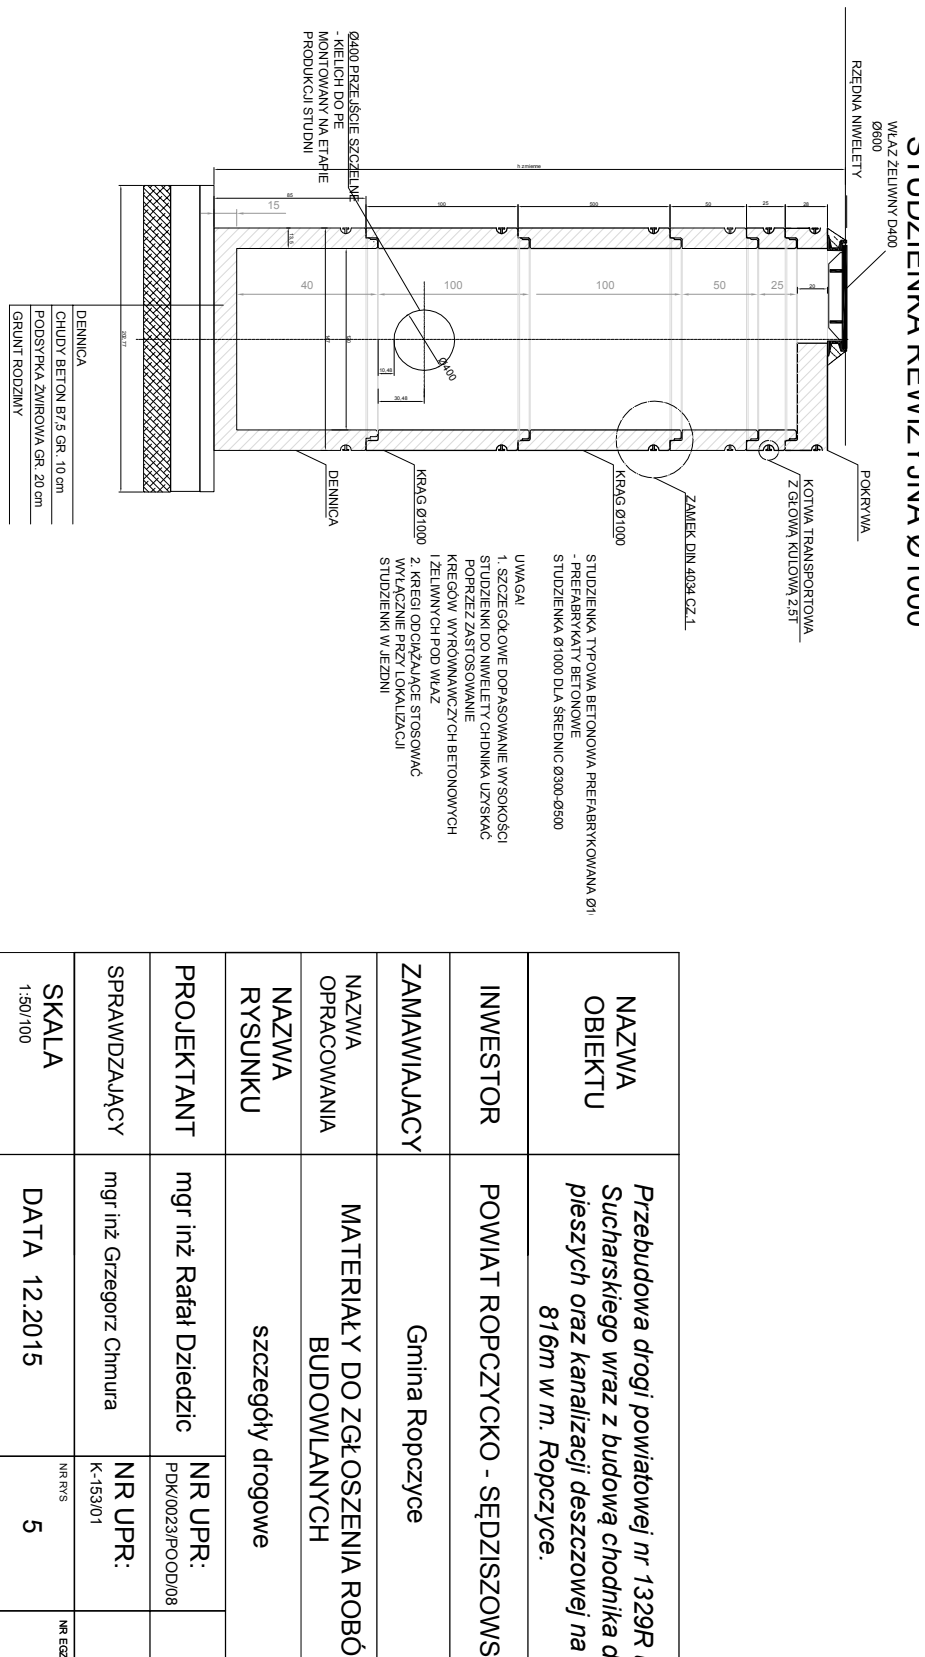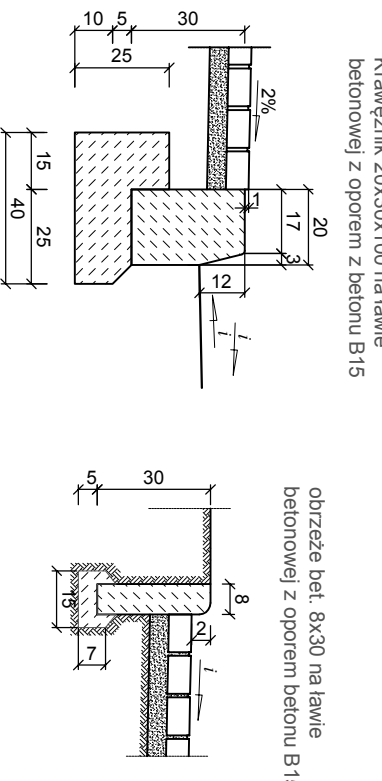

NAZWA OBIEKTU	Przebudowa drogi powiatowej nr 1329R u. Sucharskiego wraz z budową chodnika dla pieszych oraz kanalizacji deszczowej na o 876m w m. Ropczyce.
INWESTOR	POWIAT ROPCZYCKO - SĘPZISZCZOWSK
ZAMAWIAJĄCY	Gmina Ropczyce
NAZWA OPRACOWANIA	MATERIAŁY DO ZGŁOSZENIA ROBÓT BUDOWLANYCH
NAMZWA RYSUNKU	szczegóły drogowe
PROJEKTANT	mgr inż Rafał Dziezic
SPRAWDZAJĄCY	mgr inż Grzegorz Chmura
SKALA	1:50/100
DATA	12.2015
	5
	5