



PRZEKRÓJ nr 1
od km 0+000 do km 0+011.5

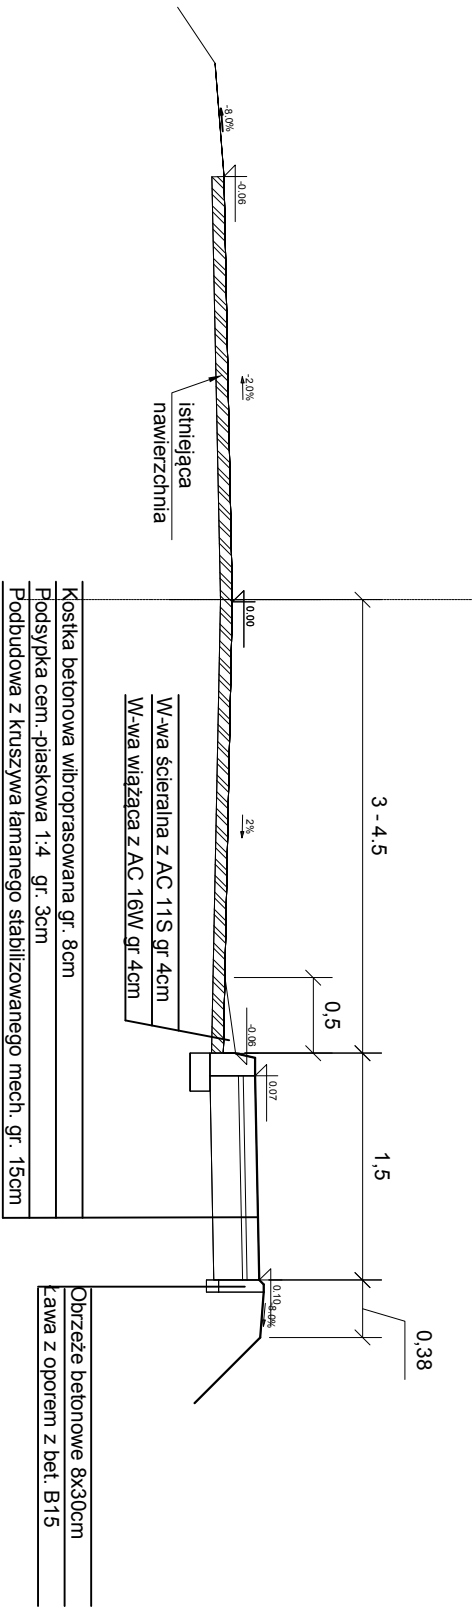

PRZEKRÓJ nr 2
od km 0+011.50 do km 0+815.65

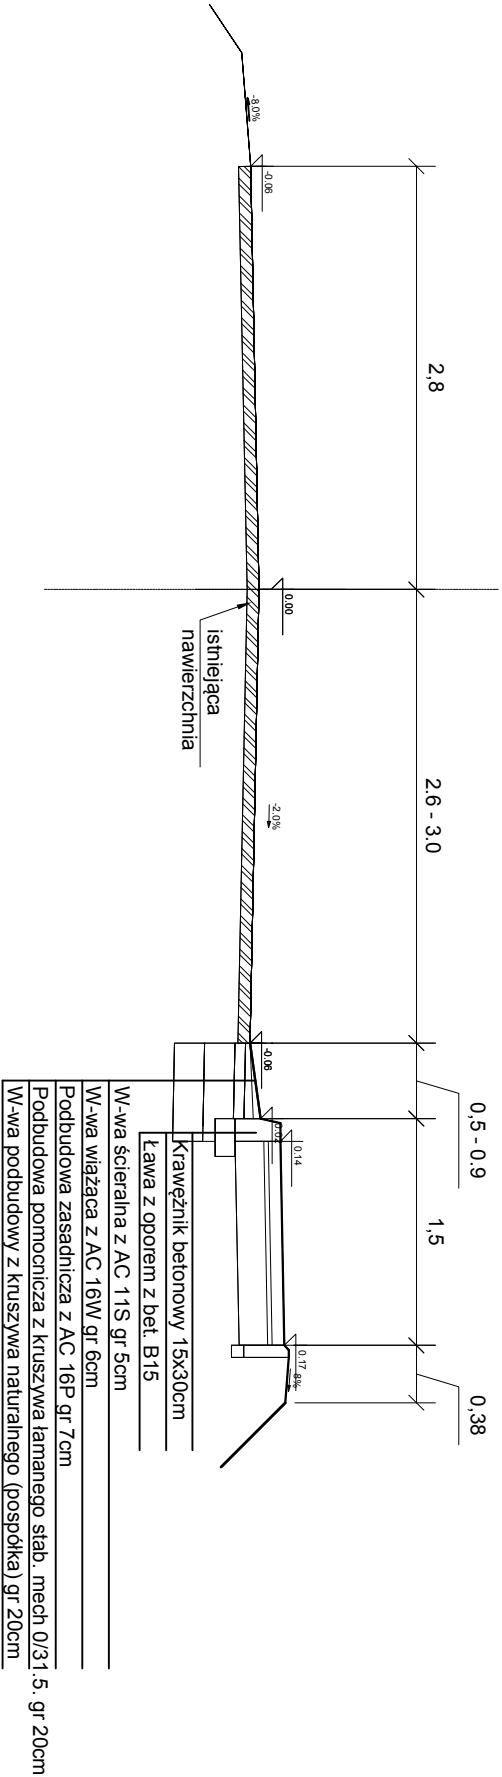

NAZWA OBIEKTU	Przebudowa drogi powiatowej nr 1329R ul. Sucharskiego wraz z budową chodnika dla pieszych oraz kanalizacji deszczowej na dł 816m w m. Ropczyce.		
INWESTOR	POWIAT ROPCZYCKO - SĘDZISZOWSKI		
ZAMAWIAJACY	Gmina Ropczyce		
NAZWA OPRACOWANIA	MATERIAŁ Y DO ZGŁOSZENIA ROBÓT BUDOWLAN YCH		
NAZWA RYSUNKU	przekroje normalne		
PROJEKTANT	mgr inż Rafał Dziedzic	NR UPR: PDK/0023/PO/OD/08	
SPRAWDZAJĄCY	mgr inż Grzegorz Chmura	NR UPR: K-153/01	
SKALA 1:100	DATA 12.2015	NR RYS 4	NR EGZ