


MIEJSCOWY PLAN ZAGOSPODAROWANIA PRZESTRZENNEGO Nr 14/2/2018 dla terenu położonego za Zakładami Magnezytowymi w Ropczycach

RYSUNEK PLANU

0 20 100 200

SKALA 1:2000

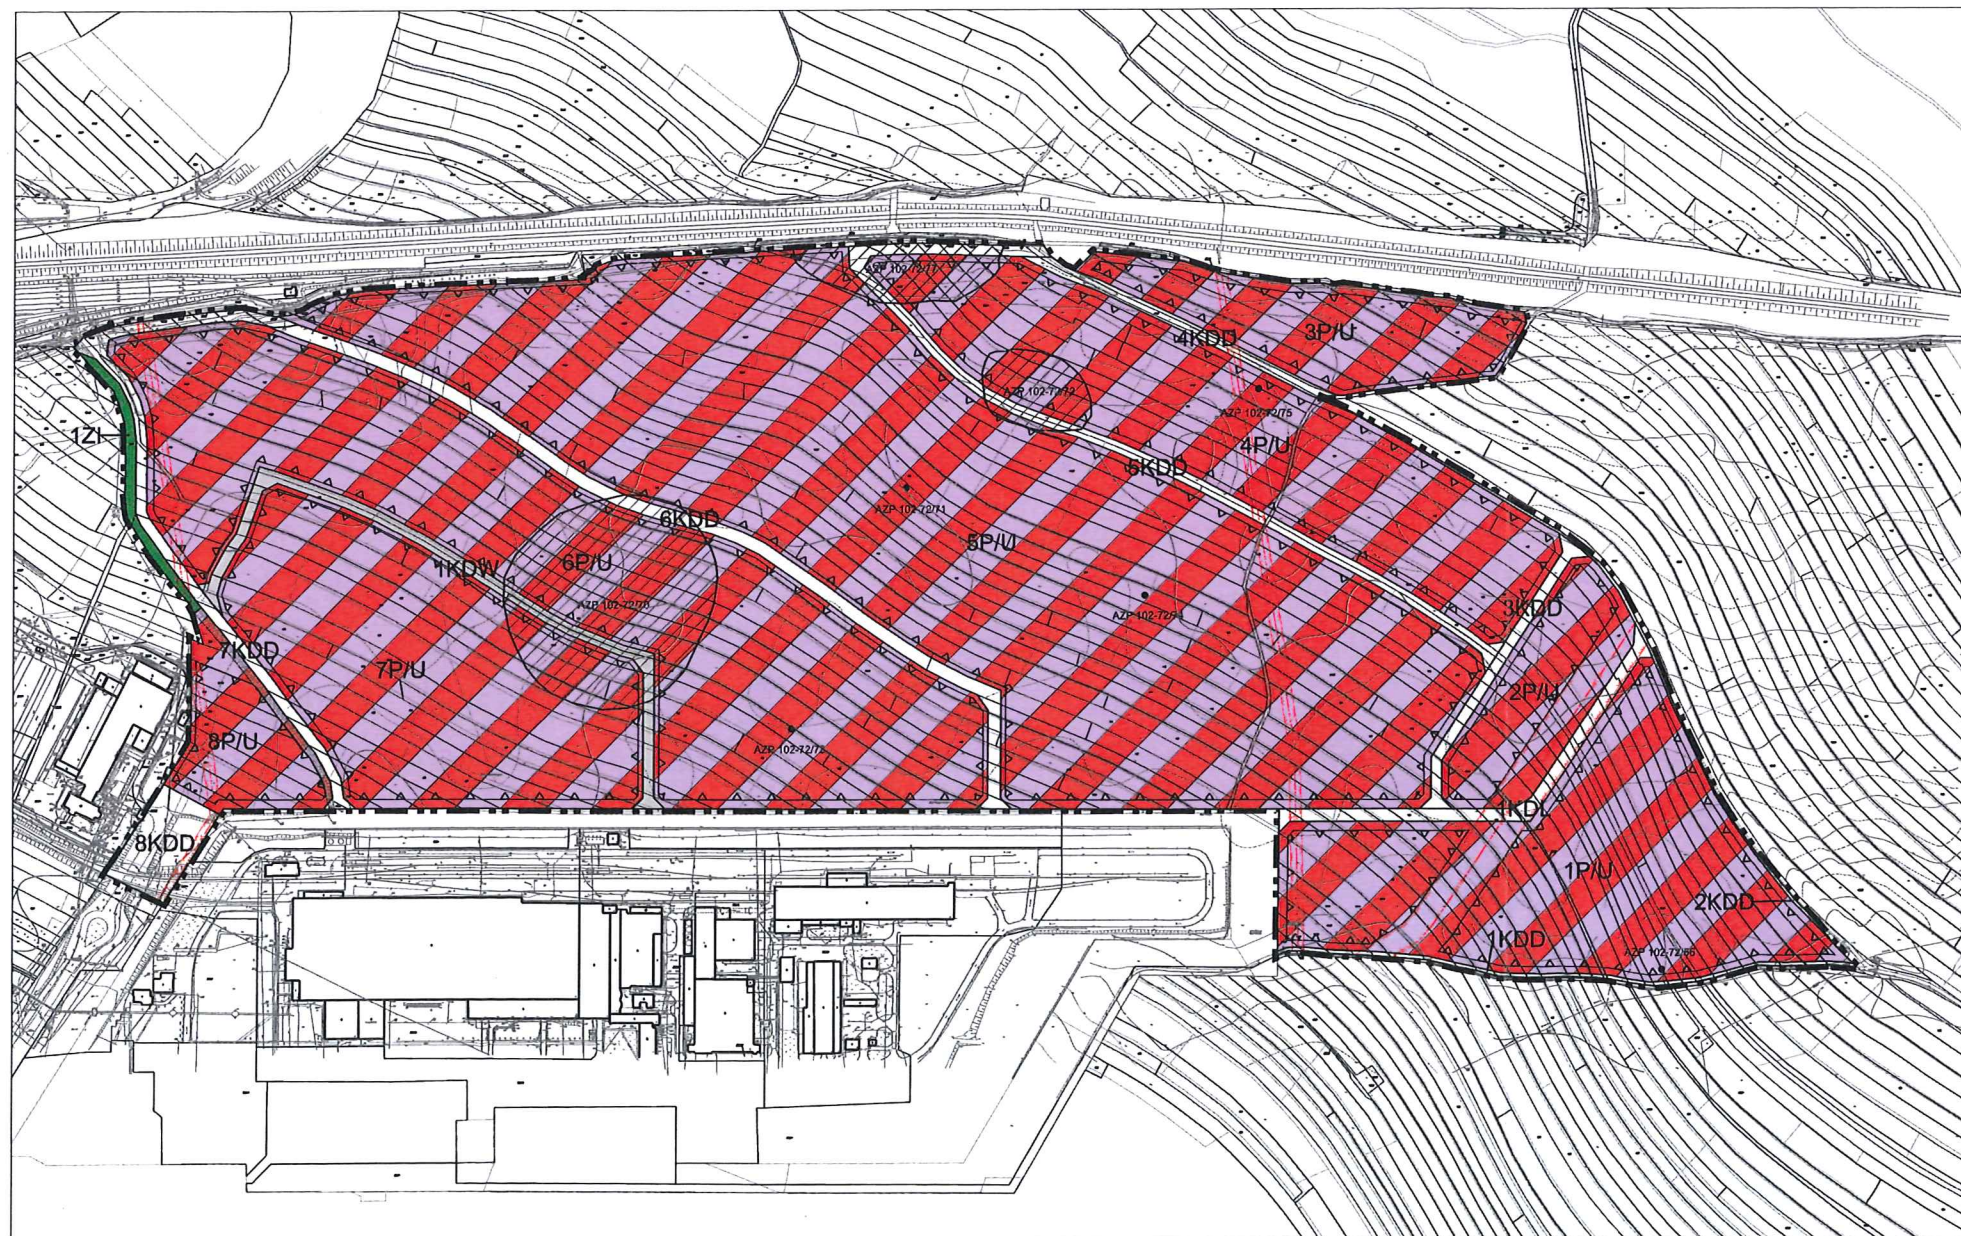


LEGENDA

- granicz obszar objętego planem
- linia rozgraniczająca tereny o różnym przeznaczeniu lub różnych zasadach zagospodarowania
- nieprzekraczalna linia zabudowy
- P/U tereny obiektów produkcyjnych, składów i magazynów oraz usług
- Zi tereny zieleni izolacyjnej
- KDL tereny dróg publicznych klasy lokalnej kategorii gminnej
- KDD tereny dróg publicznych klasy dojazdowej kategorii gminnej
- KDW tereny dróg wewnętrznych

OZNACZENIA INFORMACYJNE

- stanowiska archeologiczne wraz z numerem AZP
- linia elektroenergetyczna średniego napięcia 15 kV
- projektowana linia elektroenergetyczna wysokiego napięcia 110 kV
- pas techniczny od linii elektroenergetycznych

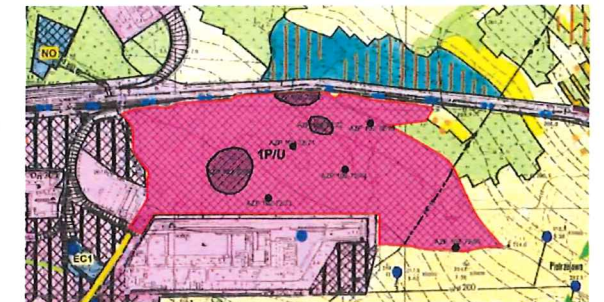

OZNACZENIA OGÓLNE	
	granicz obszar objętego planem
	linia rozgraniczająca tereny o różnym przeznaczeniu lub różnych zasadach zagospodarowania
	nieprzekraczalna linia zabudowy
	P/U tereny obiektów produkcyjnych, składów i magazynów oraz usług
	Zi tereny zieleni izolacyjnej
	KDL tereny dróg publicznych klasy lokalnej kategorii gminnej
	KDD tereny dróg publicznych klasy dojazdowej kategorii gminnej
	KDW tereny dróg wewnętrznych
OZNACZENIA INFORMACYJNE	
	stanowiska archeologiczne wraz z numerem AZP
	linia elektroenergetyczna średniego napięcia 15 kV
	projektowana linia elektroenergetyczna wysokiego napięcia 110 kV
	pas techniczny od linii elektroenergetycznych
OZNACZENIA OGÓLNE	
	granicz obszar objętego planem
	linia rozgraniczająca tereny o różnym przeznaczeniu lub różnych zasadach zagospodarowania
	nieprzekraczalna linia zabudowy
	P/U tereny obiektów produkcyjnych, składów i magazynów oraz usług
	Zi tereny zieleni izolacyjnej
	KDL tereny dróg publicznych klasy lokalnej kategorii gminnej
	KDD tereny dróg publicznych klasy dojazdowej kategorii gminnej
	KDW tereny dróg wewnętrznych
OZNACZENIA INFORMACYJNE	
	stanowiska archeologiczne wraz z numerem AZP
	linia elektroenergetyczna średniego napięcia 15 kV
	projektowana linia elektroenergetyczna wysokiego napięcia 110 kV
	pas techniczny od linii elektroenergetycznych

WYRYS Z VI ZMIANY STUDIUM UWARUNKOWAŃ I KIERUNKÓW ZAGOSPODAROWANIA PRZESTRZENNEGO MIASTA I GMINY ROPCZYCE

Załącznik nr 1 do Uchwały
nr III / 18 / 18
Rady Miejskiej w Ropczycach
z dnia 7 grudnia 2018 r.

Załącznik nr 1 do Uchwały nr III / 18 / 18 Rady Miejskiej w Ropczycach z dnia 7 grudnia 2018 r.	Przewodniczący Rady Grzegorz Białowicz
	skala rysunku 1:2000