


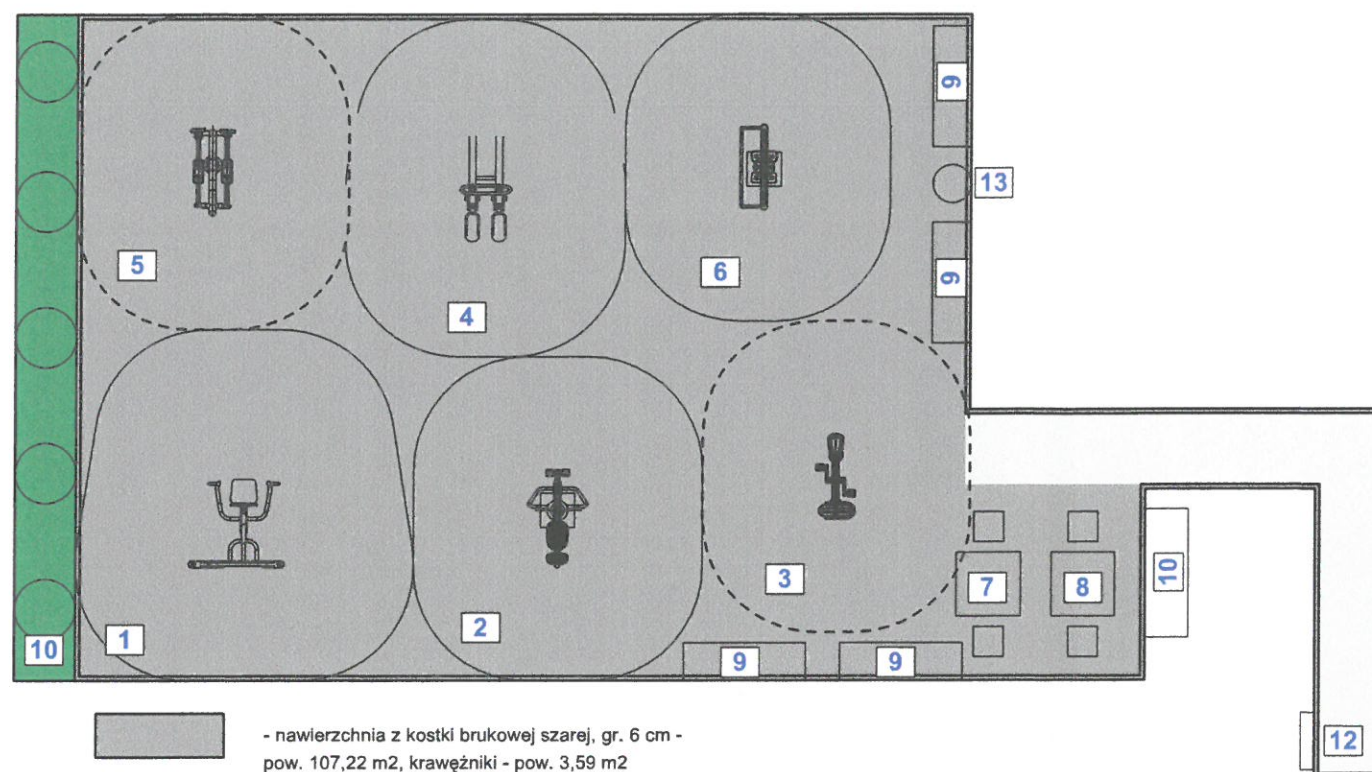

- nawierzchnia z kostki brukowej szarej, gr. 6 cm - pow. 107,22 m², krawężniki - pow. 3,59 m²
- nawierzchnia z kostki brukowej jasnej szarej, gr. 6 cm, obrzeża betonowe, pow. 8,61 m²
- nasadzenia, wypełnienie powierzchni kamieniem płukany biały gr. ok. 3-4 cm, włóknina, obrzeża trawnikowe eko bord wys. 6 cm, pow. 7,01 m² x 0,04 m = 0,28 m³


Wypożyczenie siłowni zewnętrznej:


1. Wyciskanie siedząc - 1 szt.
2. Wioślarz - 1 szt.
3. Rowerek - 1 szt.
4. Steper - 1 szt.
5. Orbitrek - 1 szt.
6. Biegacz - 1 szt.
7. stół do gry w szachy - 1 szt.
8. stół do gry w chińczyka - 1 szt.
9. Ławka bez oparcia - 4 szt.
10. Stojak dla rowerów - 1 szt.
11. Tawuła japońska ('Goldflame' Spiraea japonica) wys. 20 cm - 5 szt.
12. tablica informacyjna - 1 szt.
13. Kosz na śmieci - 1 szt.

UWAGA:

Wypożyczenie siłowni zamontować na stałe w gruncie zgodnie ze wskazówkami producenta. Wszystkie zamontowane urządzenia winny mieć aktualne wymagane prawem atesty i certyfikaty. Pod urządzeniami wykonać należy nawierzchnię z kostki betonowej brukowej gr. 6 cm. Na każdym urządzeniu winna znajdować się etykieta ze sposobem użytkowania urządzenia.

Nasadzenia wykonać na włókninie przepuszczalnej, zasypanej kamieniem płukany biały. Obrzeża (eko bord wys. 6 cm) trawnikowe zapobiegające wysypywaniu się kamienia.

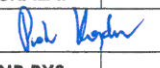KOSYDAR PRACOWNIA PROJEKTOWO REALIZACYJNA 39-100 Ropczyce, ul. Wyszyńskiego 22, p.p.p. w. 129 266			
NAZWA INWESTYCJI:	Utworzenie „Otwartej Strefy Aktywności” w miejscowości Ropczyce - Chechły NA DZIAŁKACH NR EWID. 2005/1, 2005/2, obręb: 0002 Ropczyce - Chechły; jedn. ewid. 181503_4 ROPCZYCE-MIASTO		
INWESTOR:	Gmina Ropczyce ul. Krisego 1 39-100 Ropczyce		
ADRES OBIEKTU:	działki nr ewid. 2005/1, 2005/2 m. Ropczyce-Chechły obrab: 0002 ROPCZYCE - CHECHŁY jedn. ewid. 181503_4 ROPCZYCE-MIASTO		
TYTUŁ RYSUNKU:	RZUT POGLĄDOWY		
DATA:	LUTY 2019	SKALA:	1:100
PROJEKTOWAŁ:	mgr inż. Piotr Kosydar upr. PDK/0172/PDOK/13	 NR RYS.	

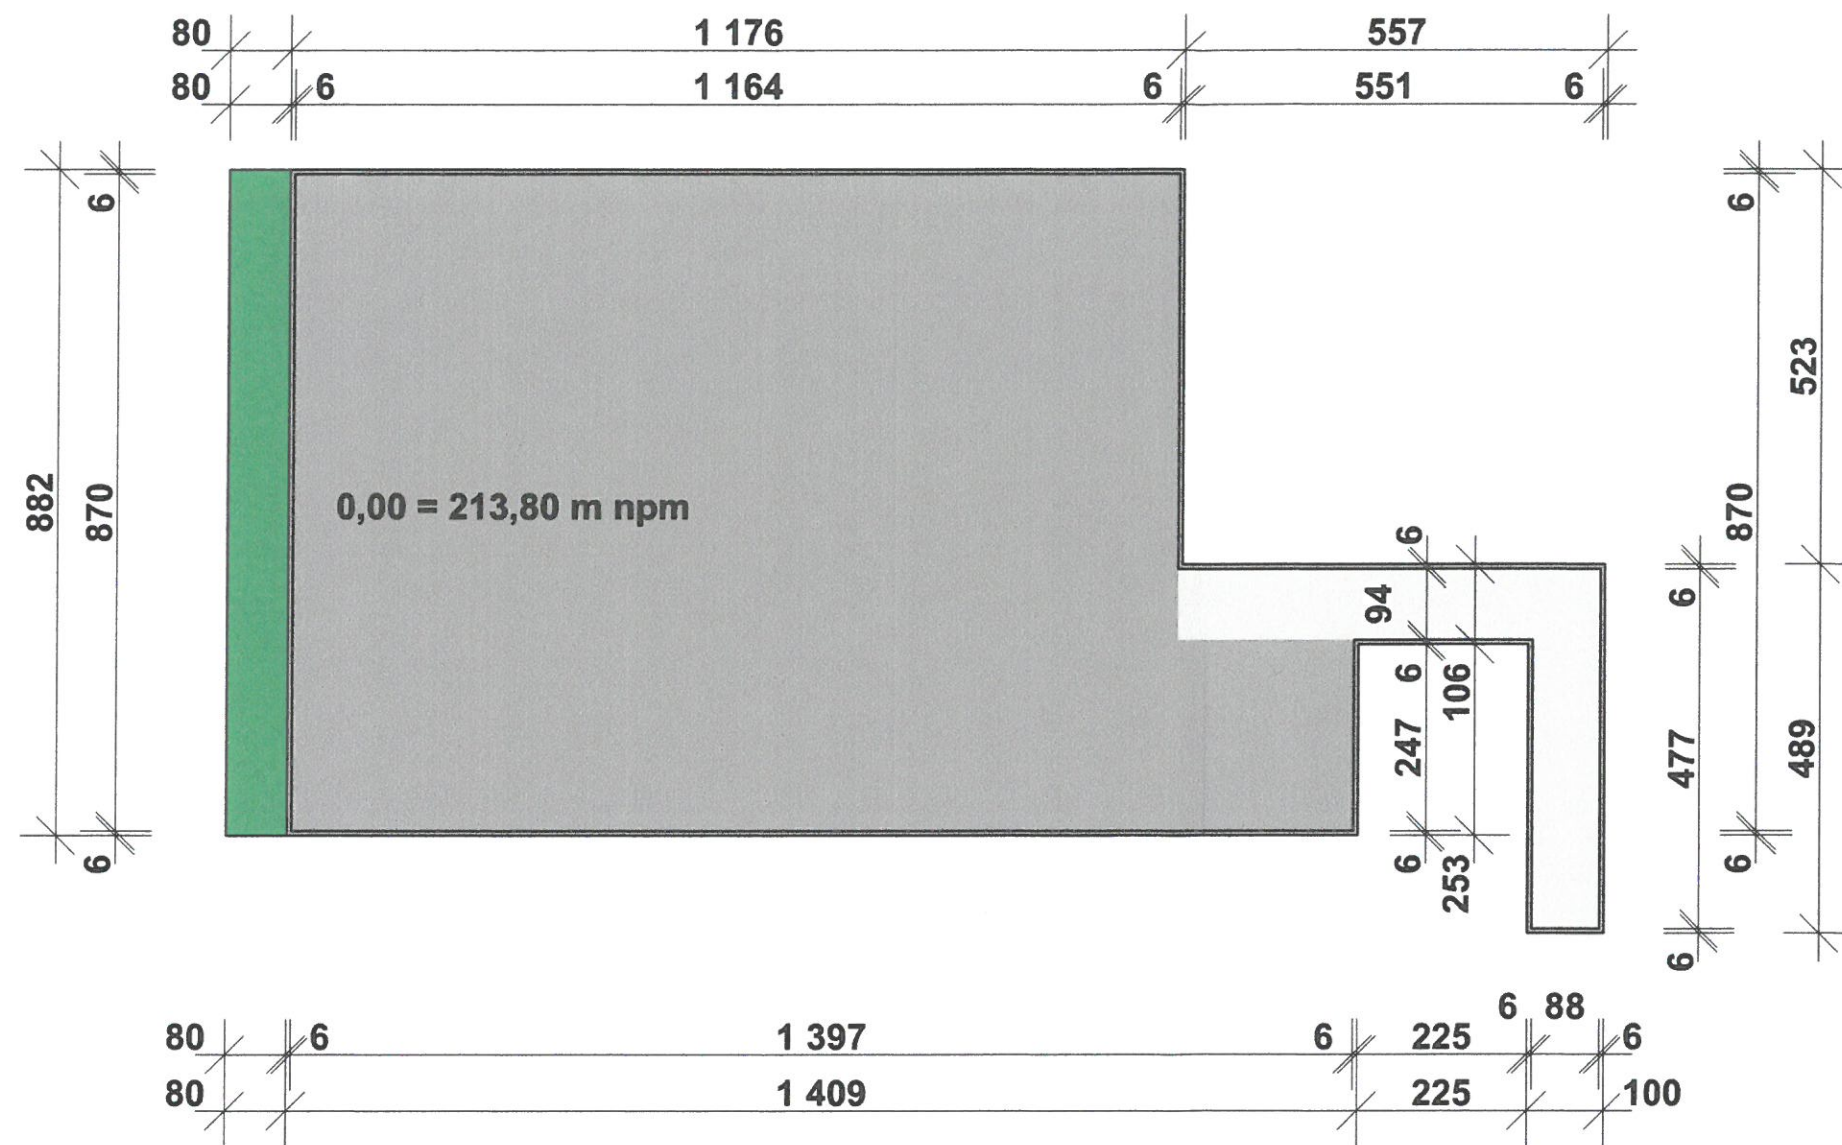

K PRACOWNIA KOSYDAR PROJEKTOWO REALIZACYJNA 39-100 Ropczyce, ul. Wyszyńskiego 8/2, pracownia kosydar.pl, tel. 506 179 244			
NAZWA INWESTYCJI:	Utworzenie „Otwartej Strefy Aktywności” w miejscowości Ropczyce - Chechły NA DZIAŁKACH NR EWID. 2005/1, 2005/2, obręb: 0002 Ropczyce - Chechły; jedn. ewid. 181503_4 ROPCZYCE-MIASTO		
INWESTOR:	Gmina Ropczyce ul. Krzysiego 1 39-100 Ropczyce		
ADRES OBIEKTU:	działki nr ewid. 2005/1, 2005/2 m. Ropczyce-Chechły obręb: 0002 ROPCZYCE - CHECHŁY jedn. ewid. 181503_4 ROPCZYCE-MIASTO		
TYTUŁ RYSUNKU:	RZUT WYMIAROWANIE		
DATA:	LUTY 2019	SKALA:	1:100
PROJEKTOWAŁ:	mgr inż. Piotr Kosydar upr. PDK/0172/PDOK/13	<i>Piotr Kosydar</i>	
		NR RYS.	