


ZMIANA MIEJSCOWEGO PLANU ZAGOSPODAROWANIA PRZESTRZENNEGO  
NR 10/3/2010 TERENU ZABUDOWY USŁUGOWEJ, PRODUKCYJNEJ,  
MIESZKANIOWEJ ORAZ KOMUNIKACJI W ROPCZYCACH

RYSUNEK ZMIANY PLANU

Załącznik nr 2  
do Uchwały nr .....  
Rady Miejskiej w Ropczycach  
z dnia .....

Skala 1:1000

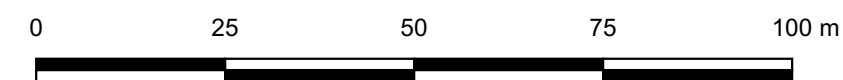

WYRYS ZE STUDIUM UWARUNKOWAŃ I KIERUNKÓW ZAGOSPODAROWANIA  
PRZESTRZENNEGO GMINY ROPCZYCE W SKALI 1:10000



Ustalenia zmiany Planu:

- granica obszaru objętego zmianą Planu
- linie rozgraniczające tereny o różnym przeznaczeniu lub różnych zasadach zagospodarowania
- nieprzekraczalne linie zabudowy
- 11MN - 19MN - tereny zabudowy mieszkaniowej jednorodzinnej
- 9KDW - tereny dróg wewnętrznych
- 8 - pomocnicze linie wymiarowe, wymiar wyrażony w metrach

Podkład mapowy w granicy obszaru objętego zmianą planu został przygotowany  
z wykorzystaniem urzędowej kopii mapy zasadniczej, przekazanej przez  
Powiatowy Ośrodek Dokumentacji Geodezyjnej i Kartograficznej w Ropczycach