

PROFIL PODŁUŻNY
SKALA 1:1000

LEGENDA:

Projektowana niweleta DG ul. Przemysłowa

Istniejąca niweleta DG ul. Przemysłowa

Projektowana niweleta rowu otwartego (row lewy)

brzoś

brzoś

Proj. przepusty drogowe

brzoś

brzoś

Proj. odcinki kanałów deszczowych


UWAGI:

1. Przebudowę istn. kanalizacji kablowej kolidujące z projektowanymi robotami drogowymi wg. odrębnego opracowania branżowego, lokalizacja wszystkich studni i wpustów drogowych wg. Rys. Plan sytuacyjny,

2. Szczegółowa, lokalizacja wszystkich studni i wpustów drogowych wg. Rys. Plan sytuacyjny,

3. Rzędne posadowienia istniejące infrastruktury technicznej w miejscach zbliżenia z proj. robotami drogowymi należy potwierdzić na etapie prowadzenia robót budowlanych.

POZIOM ODNIESIENIA 208,00			
Rzędne niwelety		218.98	218.90
Rzędne istniejące		218.91	218.81
Różnice rzędnych	-0.09	218.78	218.73
Elementy niwelety	-0.05	218.65	218.64
Elementy trasy	-0.02	218.53	218.55
Odległości	0.02	218.52	218.54
Kilometraż	0.05	218.42	218.46
	0.05	218.33	218.38
	0.06	218.25	218.31
	0.07	218.17	218.24
	0.08	218.12	218.20
	0.08	218.08	218.17
	0.08	218.03	218.11
	0.07	217.98	218.05
	0.07	217.92	218.00
	0.08	217.87	217.95
	0.08	217.87	217.95
	0.09	217.82	217.91
	0.10	217.76	217.86
	0.10	217.76	217.86
	0.11	217.70	217.81
	0.09	217.64	217.73
	0.11	217.53	217.64
	0.10	217.43	217.53
	0.08	217.35	217.42
	0.07	217.33	217.39
	0.06	217.18	217.24
	0.09	216.98	217.07
	0.10	216.78	216.88
	0.09	216.58	216.66
	0.08	216.47	216.54
	0.08	216.36	216.44
	0.09	216.12	216.20
	0.10	215.87	215.97
	0.11	215.63	215.74
	0.11	215.40	215.51
	0.11	215.16	215.28
	0.11	214.93	215.04
	0.11	214.70	214.81
	0.11	214.47	214.58
	0.11	214.24	214.35
	0.11	214.00	214.12
	0.11	213.77	213.89
	0.11	213.55	213.65
	0.11	213.31	213.42
	0.11	213.08	213.19
	0.13	212.83	212.96
	0.07	212.65	212.73
	0.04	212.45	212.50
	0.03	212.39	212.43
	0.07	212.20	212.27
	0.11	211.95	212.07
	0.12	211.76	211.88
	0.09	211.64	211.73
	0.06	211.53	211.59
	0.05	211.43	211.48
	0.07	211.34	211.41
	0.07	211.32	211.39
	0.07	211.25	211.33
	0.05	211.24	211.29
	0.04	211.22	211.27
	0.06	211.21	211.27
	0.07	211.22	211.30
	0.07	211.28	211.35
	0.08	211.30	211.37
	0.09	211.33	211.42
	0.10	211.38	211.49
	0.12	211.44	211.56
	0.12	211.51	211.63
	0.12	211.57	211.70
	0.13	211.64	211.77
	0.11	211.72	211.84
	0.10	211.78	211.88
	0.10	211.81	211.91
	0.08	211.89	211.97
	0.06	211.97	212.03
	0.07	212.01	212.08
	0.09	212.02	212.10
	0.10	212.03	212.13
	0.12	212.04	212.17
	0.11	212.09	212.20
	0.06	212.16	212.22
	0.04	212.19	212.23
	0.00	212.25	212.24

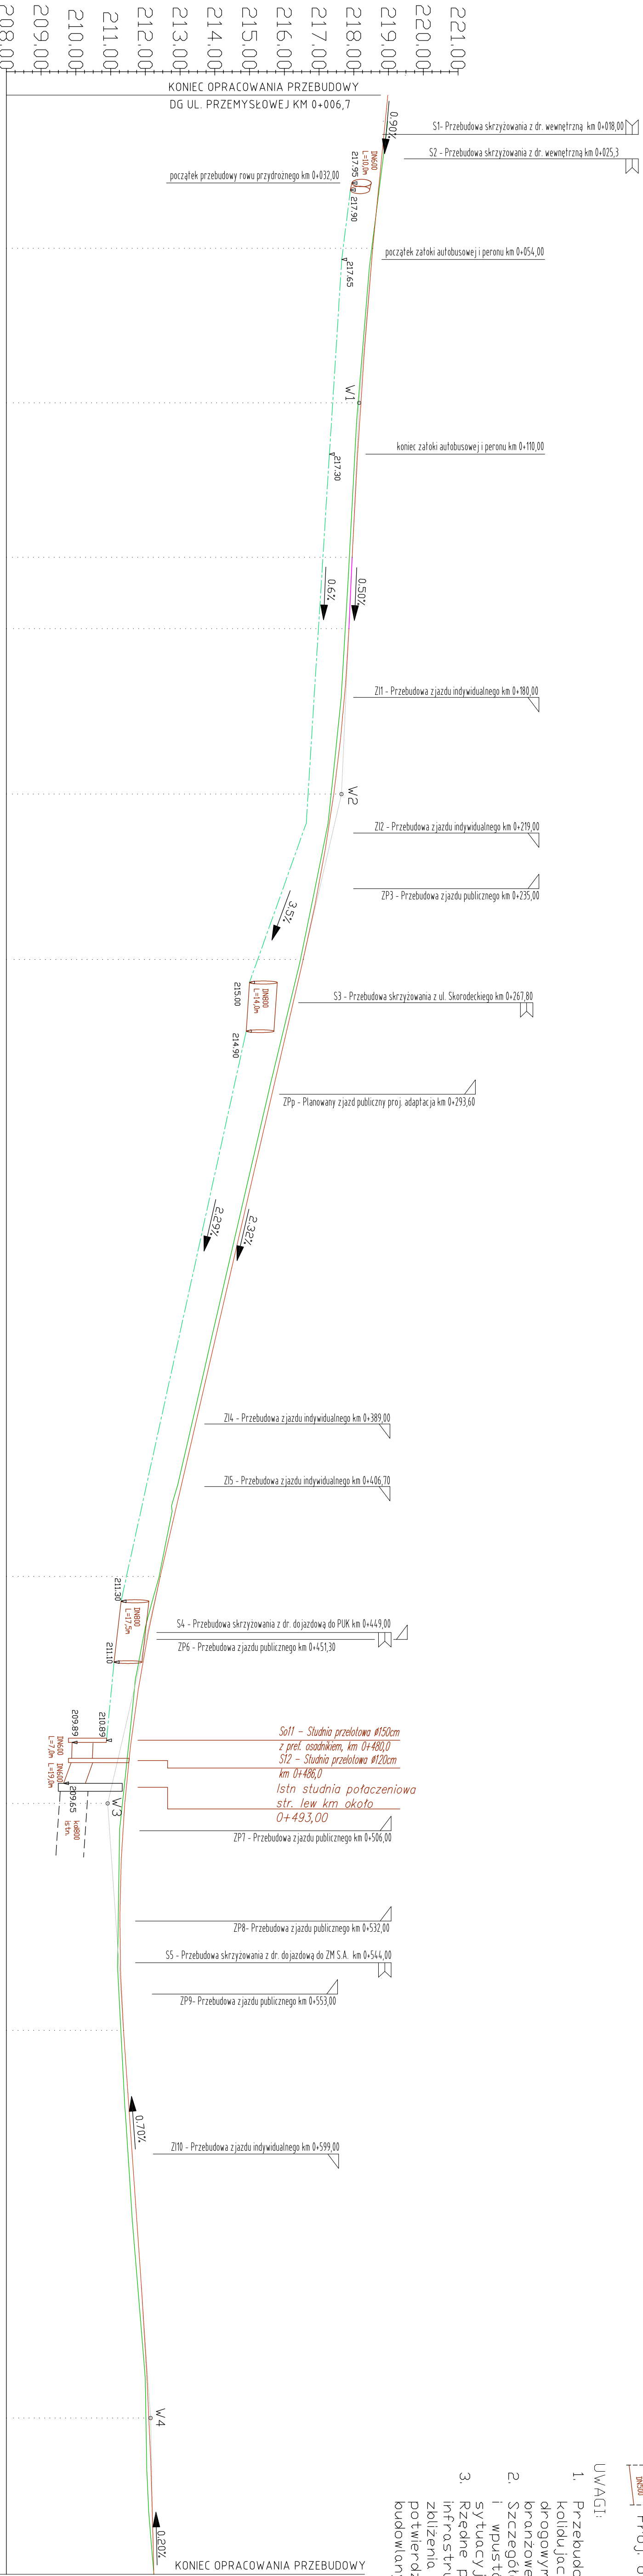

Inwestor: GMINA ROPCZYCE ul. Krsięgo 1, 39-100 Ropczyce		Przedsięwzięcie budowlane: PRZEBUDOWA DROGI GMINNEJ UL. PRZEMYSŁOWA NA ODCINKU O DŁUGOŚCI OKOŁO 716M W M. ROPCZYCE		
Faza opracowania: PROJEKT WYKONAWCZY		Część: RYUNKOWA		
Funkcja/branża:	Tytuł, imię, nazwisko	Nr uprawnień, specjalność	Data	Podpis
Opracował Drogowa	mgr inż. Roman Charchut	_____	03.2017	_____
Opracował Drogowa	mgr inż. Tomasz Mroczek	_____	03.2017	_____
Skala:	Tytuł rysunku:	Nr rysunku:		
1:100 1:1000	PROFIL PODŁUŻNY	4		